




dranje na AB oporniku

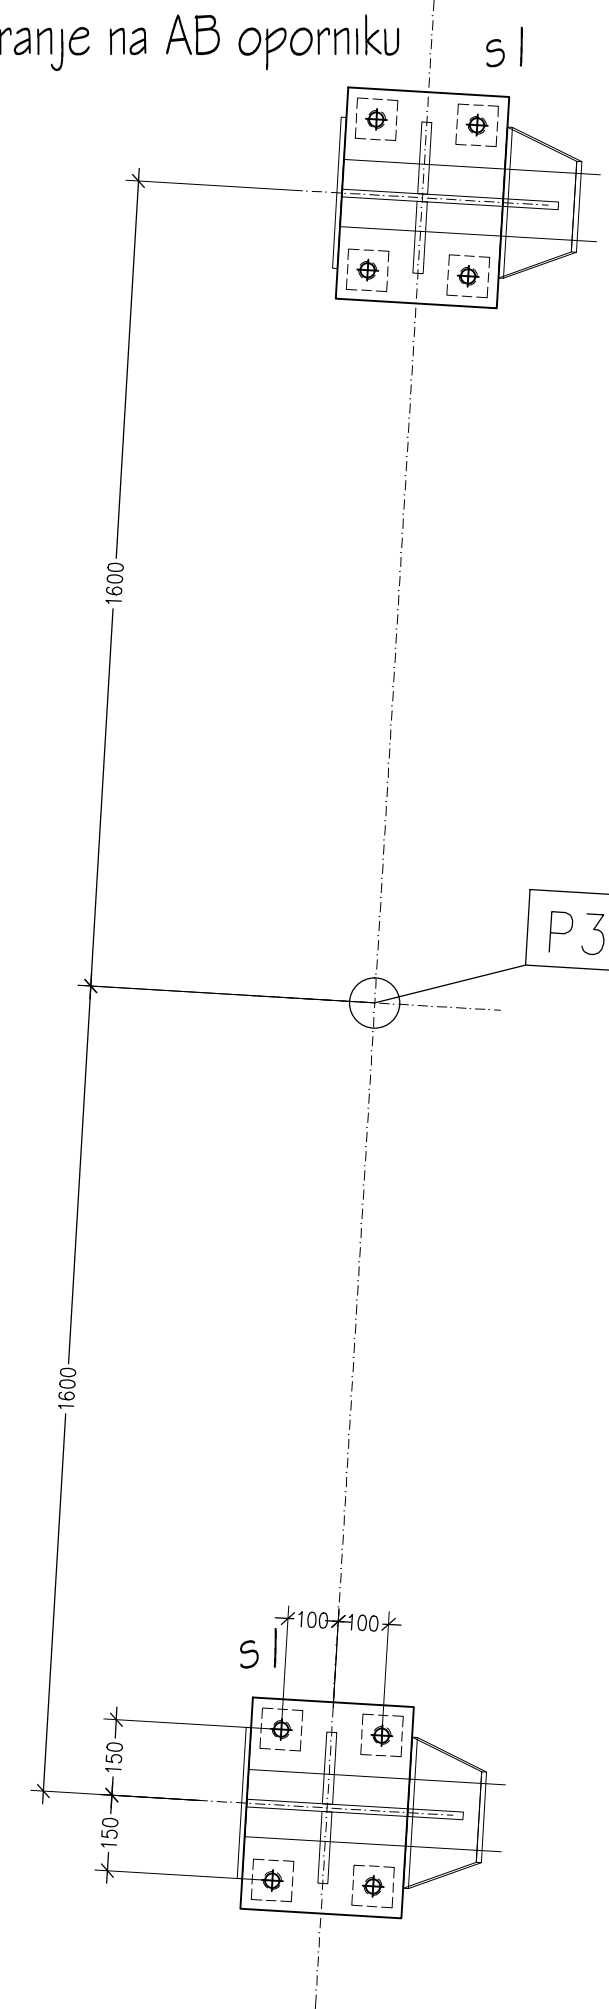


stebri HEA 180 | 51

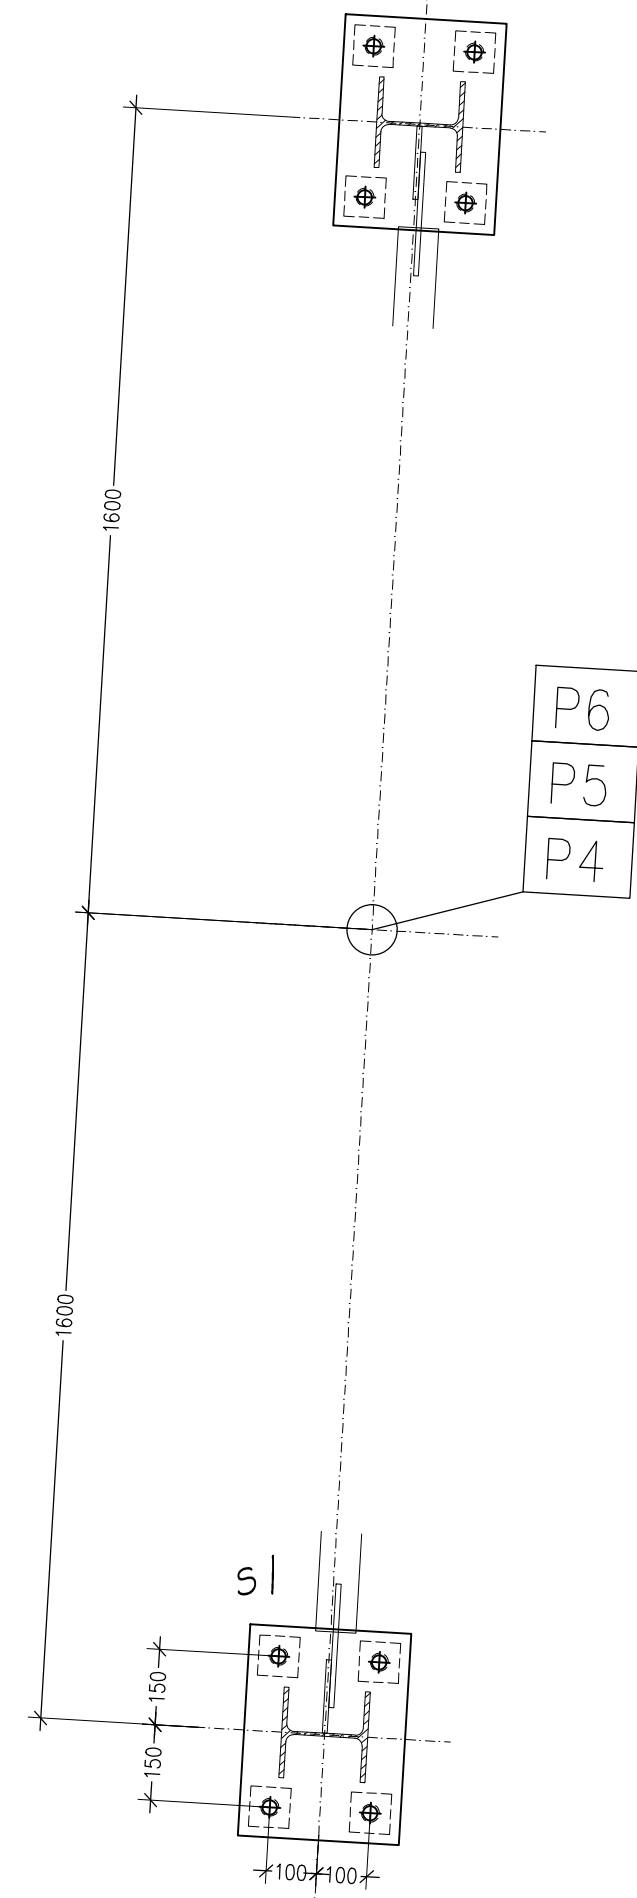


- stebrl HEA 180

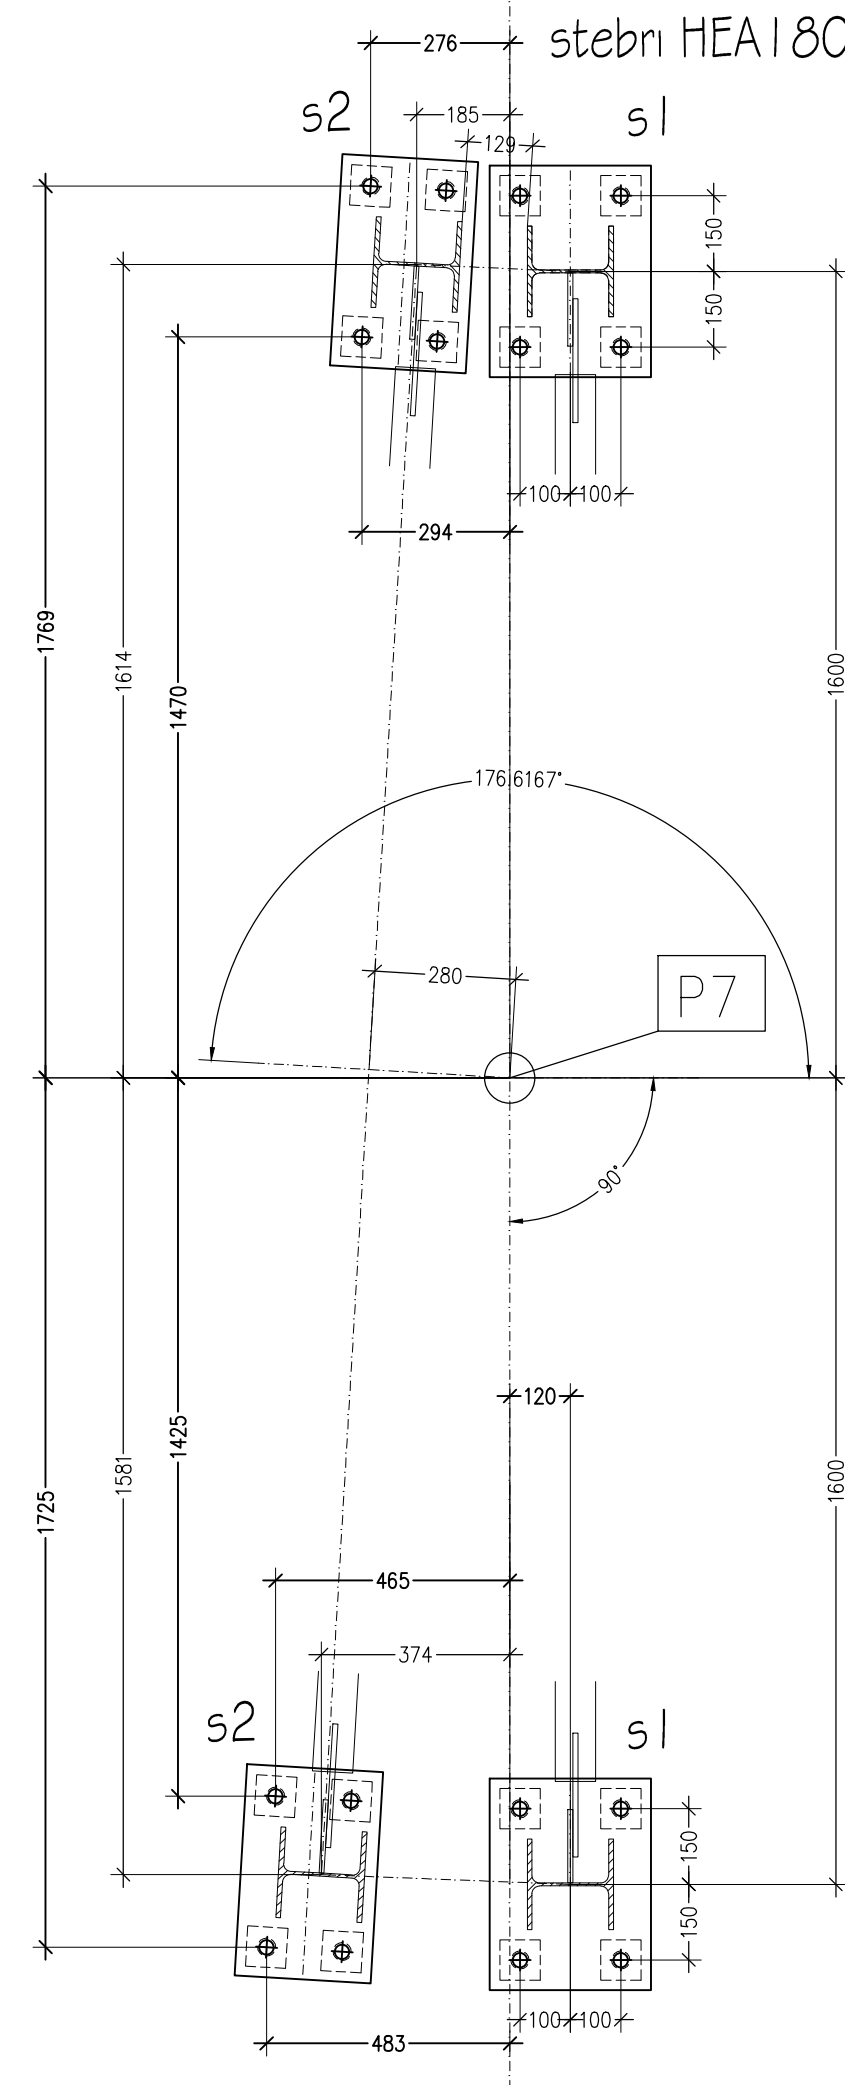



6 | stebri HEA200

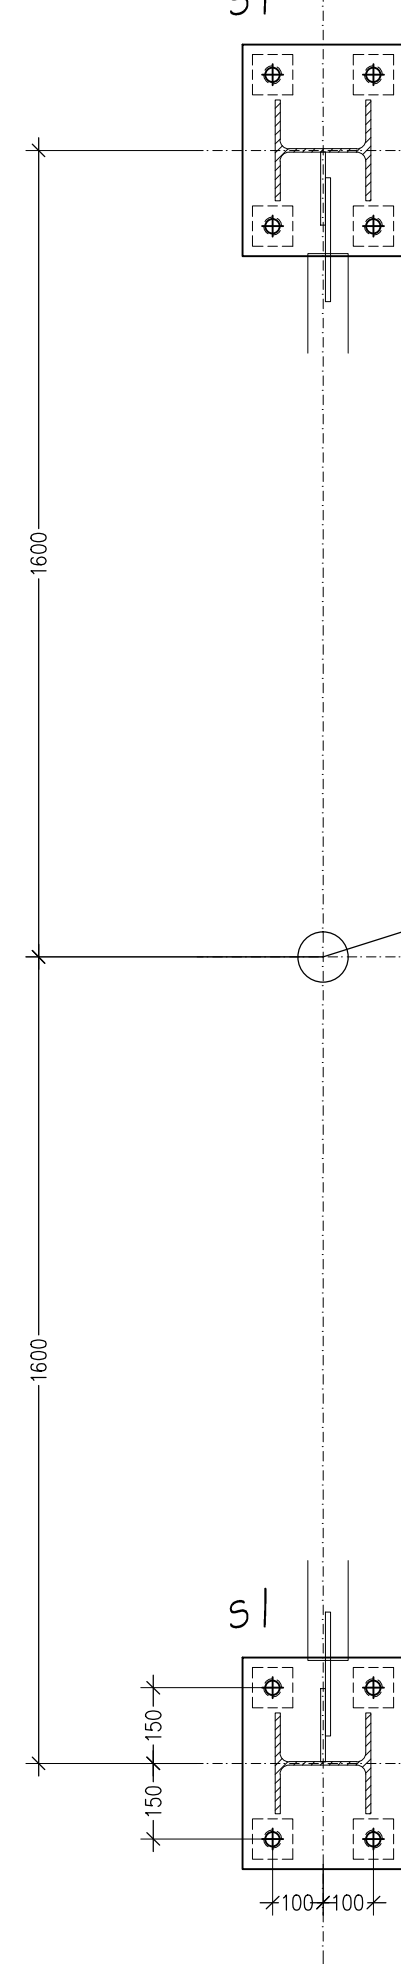

stebrl HEA180

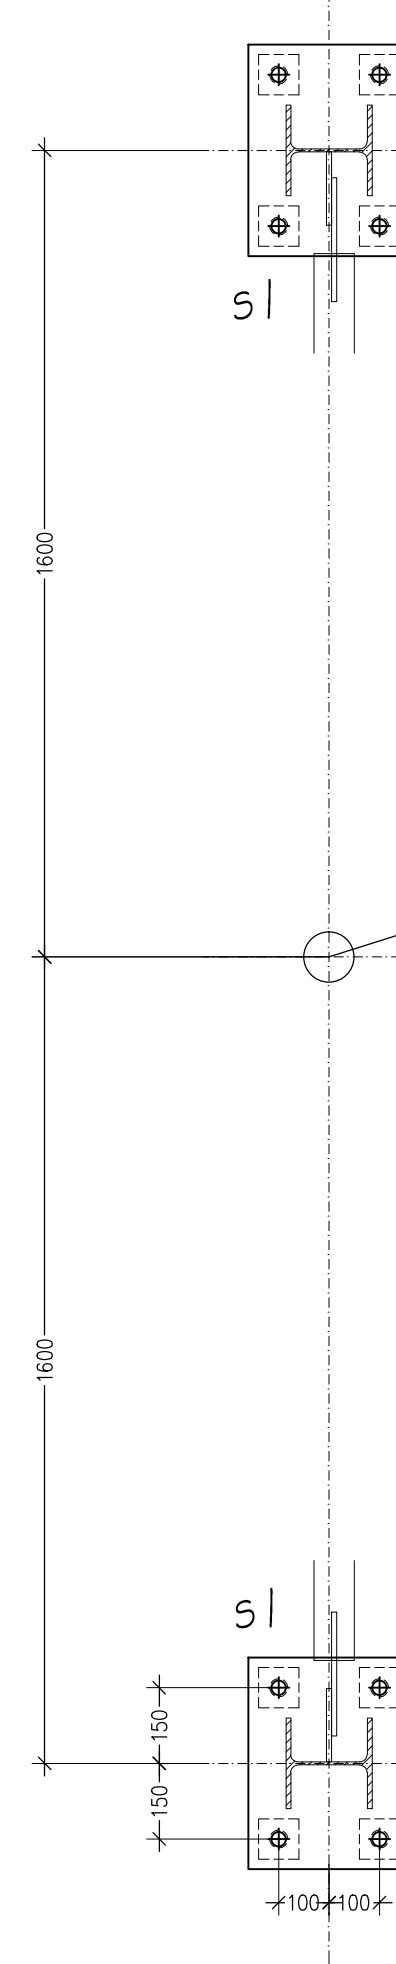


sidranje na AB oporniku

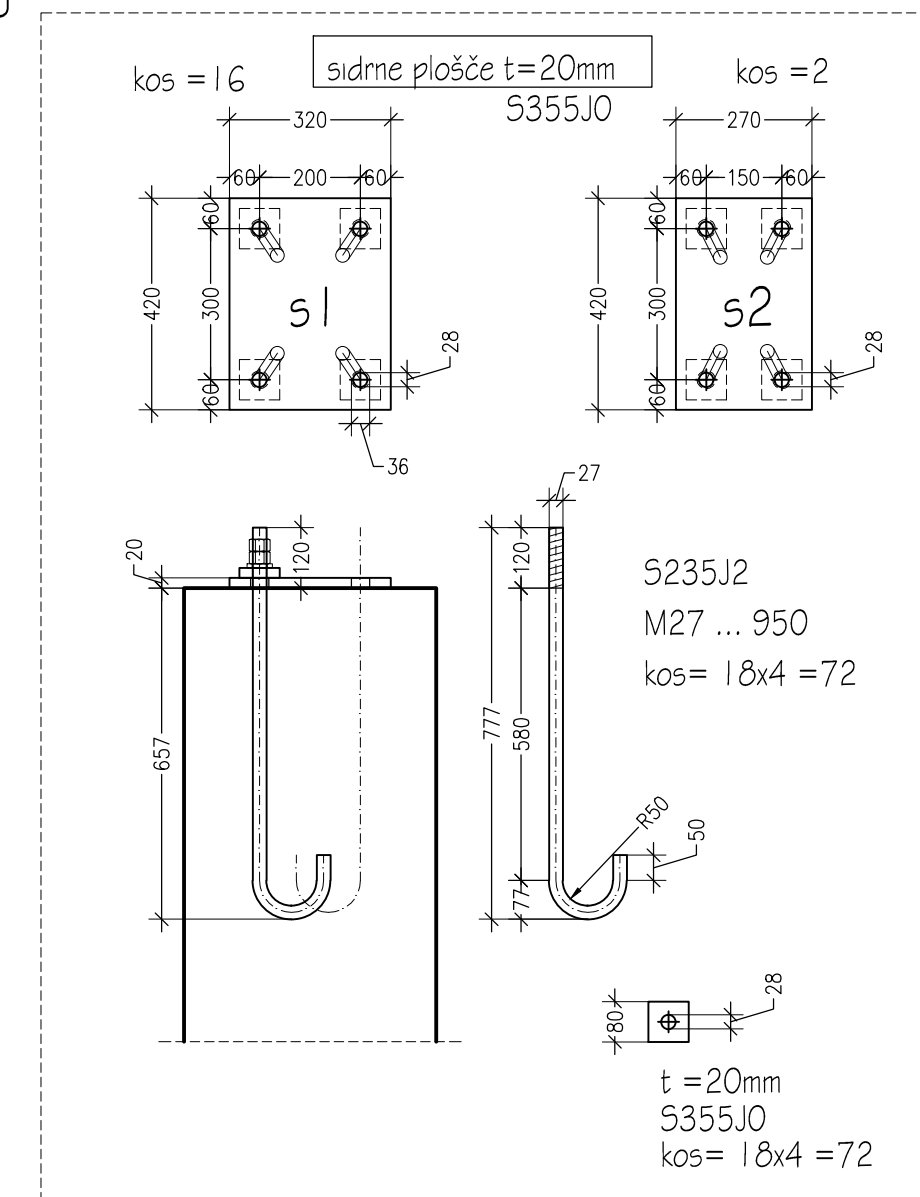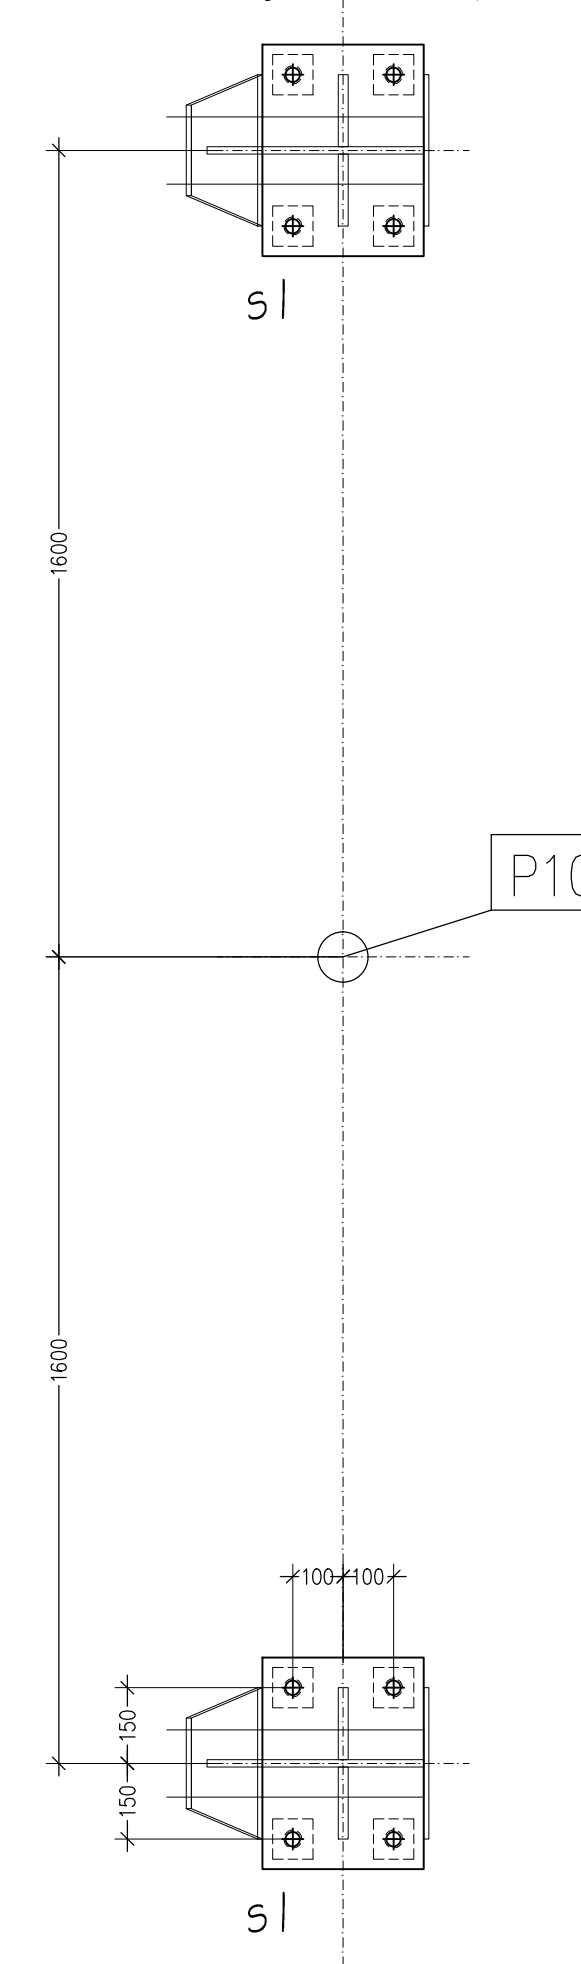

## Metaling

Šumič Vidosava s.p. projektiranje, kontrola in nadzor jeklenih konstrukcij  
51, tel. 01 436 96 87, 01 236 25 85, fax. 01 236 25 86, GSM 041 677 305

investitor	OBČINA ŠMARJE PRI JELŠAH, Aškerčev trg 12, 3240 Šmarje pri Jelšah				
objekt	Izvennivojsko prečkanje železniške proge in lokalne ceste za pešce in kolesarje v naselju Šmarje pri Jelšah				
risba	Dispozicija sidranja in sidra				
vrsta načrta 3/2 načrt gradbenih konstrukcij			del gradnje jeklena konstrukcija nadhoda		
odg. projektant - ime in priimek Miro Rodič univ.dipl.ing.gr.			ID št. IZS G-0283	podpis 	
vrsta projekta PZI - dopolnitev		št. projekta 459/11		št. načrta 1174-PZI/17	
risbe		merilo 1:15		datum avgust 2017 št. risbe 4.0	