


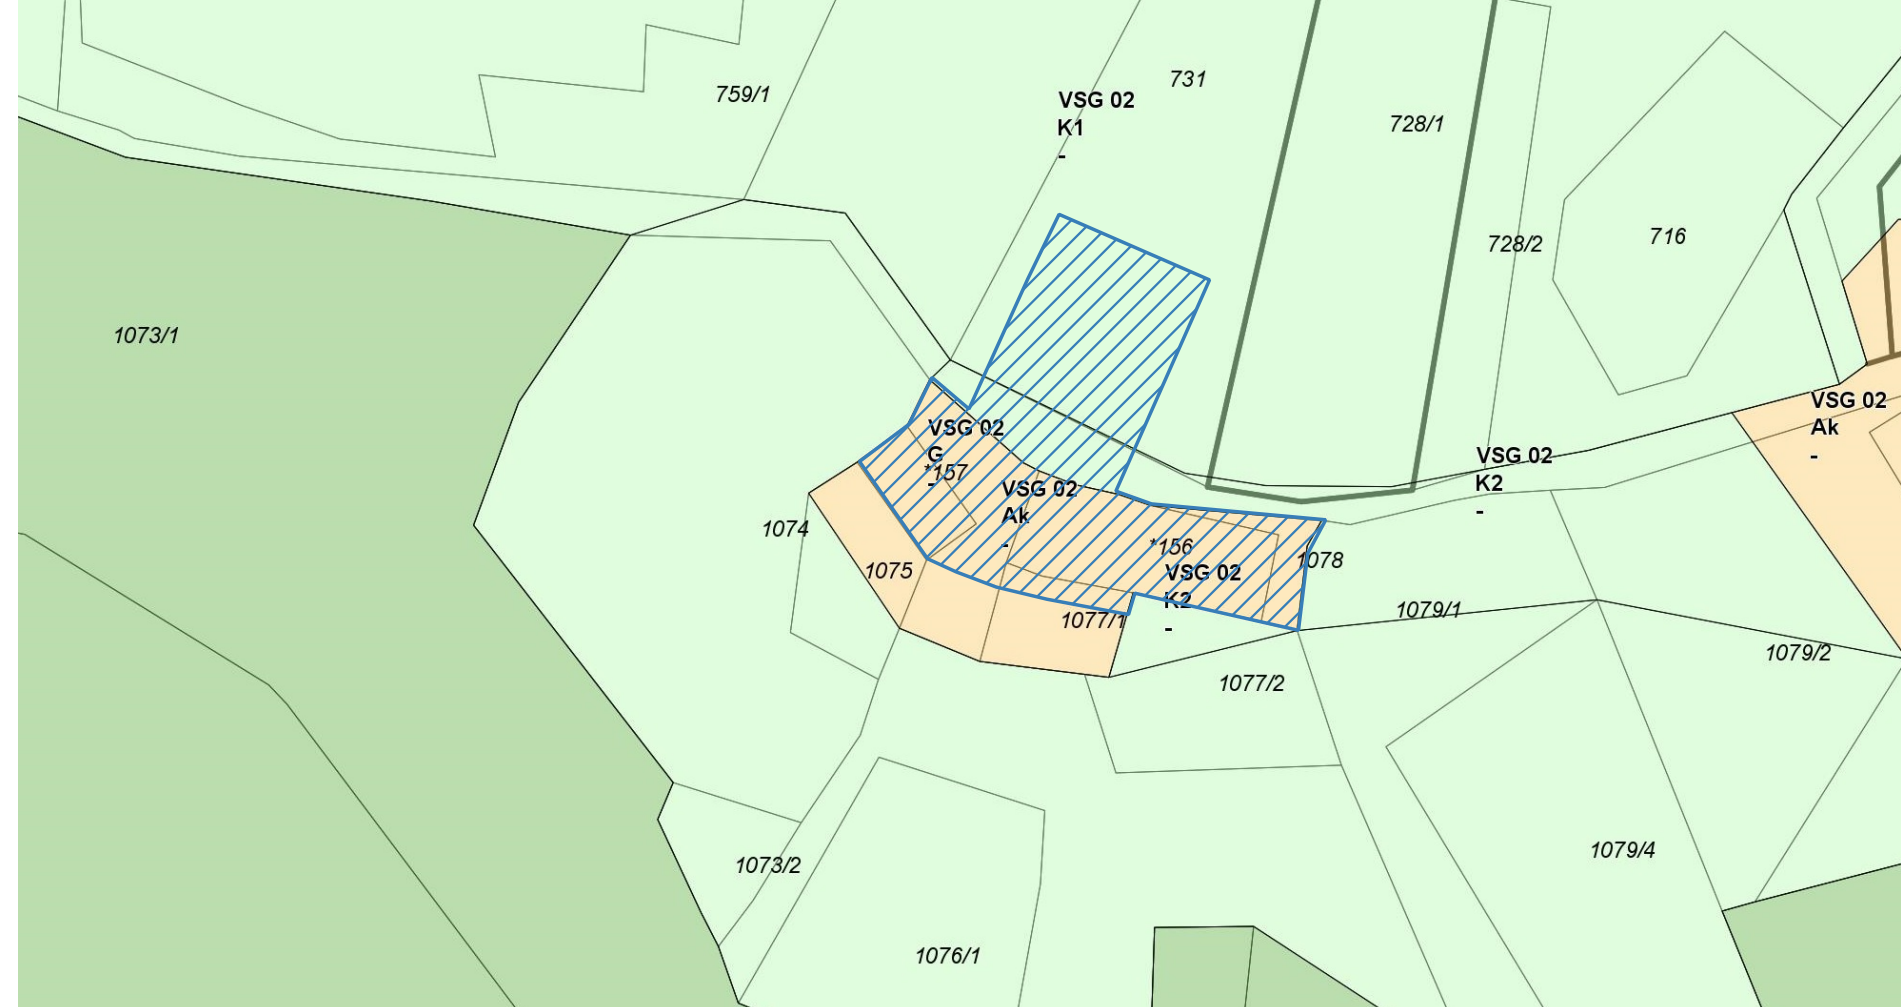


**ELABORAT LOKACIJSKE PREVERITVE
ZA POTREBE POVEČANJA IN PREOBLIKOVANJA
STAVBNEGA ZEMLJIŠČA
EUP VSG 02/1 OBČINI ŠMARJE PRI JELŠAH**

**GRAFIČNI PRIKAZ PREOBLIKOVANEGA OBMOČJA RAZPRŠENE
POSELITVE
NA ZKN, DOF IN IZSEKU IZ OPN**

LEGENDA

- PREOBLIKOBAMO OBMOČJE RAZPRŠENE PO
- ZKN
- OBMOČJE RAZPRŠENE POSELITVE - A
- OBMOČJE KMETIJSKIH ZEMLJIŠČ
- OBMOČJE GOZDNIH ZEMLJIŠČ
- OBMOČJE LP - PREOBLIKOVANJE IZVZEM
- OBMOČJE LP - ŠIRITEV

MERILO 1 : 1000

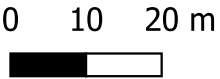

Št. elaborata:	435/2025
Datum izdelave elaborata LP :	SEPTEMBER 2025, dop.maj 2026
Pobudnik/investitor:	Fizična oseba
Izvajalec postopka:	OBČINA ŠMARJE PRI JELŠAH AŠKERČEV TRG 12 3240 ŠMARJE PRI JELŠAH
Izdelovalec elaborata LP :	ARHITEKTURICA d.o.o. Spodnje Preloge 35 3210 SLOVENSKE KONJICE

Pooblašчени prostorski načrtovalec::
HLUPIČ Alenka, univ.dipl.inž.arh. ZAPS 0763 PA PPN