

ELEKTRO CELJE, d.d. za operaterja distribucijskega elektroenergetskega omrežja na osnovi 110. člena Energetskega zakona (Ur.l. RS, št. 38/24 in 47/25 - ZOE-EA) in Zakona o urejanju prostora ZureP-3 (Ur.l. RS, št. 199/21, 18/23 - ZDU-1O, 78/23 - ZUNPEOVE, 95/23 - ZIUOPZP, 23/24, 25/25 - odl. US, 75/25 in 14/26) ter na podlagi vloge, prejete dne **3. 6. 2026** in zavedene pod št. **350-0014/2026-4**, izdaja vlagatelju

OBČINA ŠMARJE PRI JELŠAH
AŠKERČEV TRG 15

3240 ŠMARJE PRI JELŠAH

POZITIVNO MNENJE K LOKACIJSKI PREVERITVI št. 4705

K dokumentaciji: LP za potrebe povečanja stavbnega zemljišča v EUP VVR 04/5 v Občini Šmarje pri Jelšah, št. 481/2026, izdelal ARHITEKTURICA d.o.o., Spodnje Preloge 35, 3210 Slovenske Konjice, izdelano maj 2026

Naročnik: Občina Šmarje pri Jelšah, Aškerčev trg 15, 3240 Šmarje pri Jelšah
Investitor:

Katastrska občina	Parcelne številke
1190 – Preloge	138/5, 136/1, 136/2

Predvideni objekti:

- Stanovanjska hiša s pripadajočo komunalno infrastrukturo

k elaboratu lokacijske za povečanje obsega stavbnih zemljišč pri posamični poselitvi v EUP VVR 04/5 v občini Šmarje pri Jelšah, za izgradnjo stanovanjske hiše s pripadajočo komunalno infrastrukturo na parc. št. 138/5, k.o. Preloge (1190), na podlagi vloge št. 350-0014/2026-4 z dne 3.6.2026, elaborata lokacijske preveritve št. 481/2026, izdelal ARHITEKTURICA d.o.o., Spodnje Preloge 35, 3210 Slovenske Konjice, izdelano maj 2026, situacije prikaza območja LP - v merilu 1:1000 in situacije s prikazom obstoječih el. en. vodov in naprav Elektra Celje d.d., za naročnika Občina Šmarje pri Jelšah, Aškerčev trg 15, 3240 Šmarje pri Jelšah, za investitorja

Vložnik je dne **3. 6. 2026** zaprosil za izdajo mnenja k dokumentaciji LP za potrebe povečanja stavbnega zemljišča v EUP VVR 04/5 v Občini Šmarje pri Jelšah, št. 481/2026, izdelal ARHITEKTURICA d.o.o., Spodnje Preloge 35, 3210 Slovenske Konjice, izdelano maj 2026. Posegi v priloženem prej navedenem elaboratu lokacijske preveritve so skladni s predhodno podanimi pogoji s strani Elektra Celje d.d..

Opomba: 1. Ob predpostavki, da se za napajanje predvidene stanovanjske hiše predvideva maksimalno 17 kW priključne moči, kar ustreza omejevalcu toka 3 x 25A je energija za napajanje predvidene stanovanjske hiše na razpolago na obstoječem stojnem mestu NN nadzemnega el. en. voda I01: Pijovci iz TP Preloge: 211 na parc. št. 1542, k.o. 1185 – Pijovci. Od prej navedenega stojnega mesta NN nadzemnega el. en. voda je potrebno predvideti nov NN priključni vod s prostostoječo priključno merilno omarico, katero je potrebno locirati ob dovozno cesto na stalno dostopno mesto za pooblaščen osebe distributerja električne energije.

2. V fazi izdelave DGD projektne dokumentacije si je potrebno od Elektra Celje d.d. pridobiti dokumente za posege v prostor v skladu z veljavno zakonodajo.

3. Predmetni elaborat lokacijske preveritve je potrebno dopolniti s prej navedenim v skladu z priloženo situacijo.

Celje, 1. 9. 2026

Pripravil/-a:

Roman Rezar



Pooblaščen oseba:

David Počivavšek, univ. dipl. inž. el.




Podpisnik: DAVID POČIVAVŠEK
Izdajatelj: SIGEN-CA G2
Številka certifikata: 013EB029000000005
Potek veljavnosti: 23. 04. 2029
Čas podpisa: 02. 09. 2026 06:31
Št. dokumenta: 4080-7-60/2026-4

Poslano:

- Občina Šmarje pri Jelšah, Aškerčev trg 15, 3240 Šmarje pri Jelšah (poslano po elektronski pošti na naslov obcina@smarje.si, lucija.caks@smarje.si)
- arhiv (DE Celje - Rojc Aleš, Nadzorništvo Mestinje)

Priloge:

- Situacija prikaza območja lokacijske preveritve
- Situacija s prikazom obstoječih el. en. vodov in naprav Elektra Celje d.d.

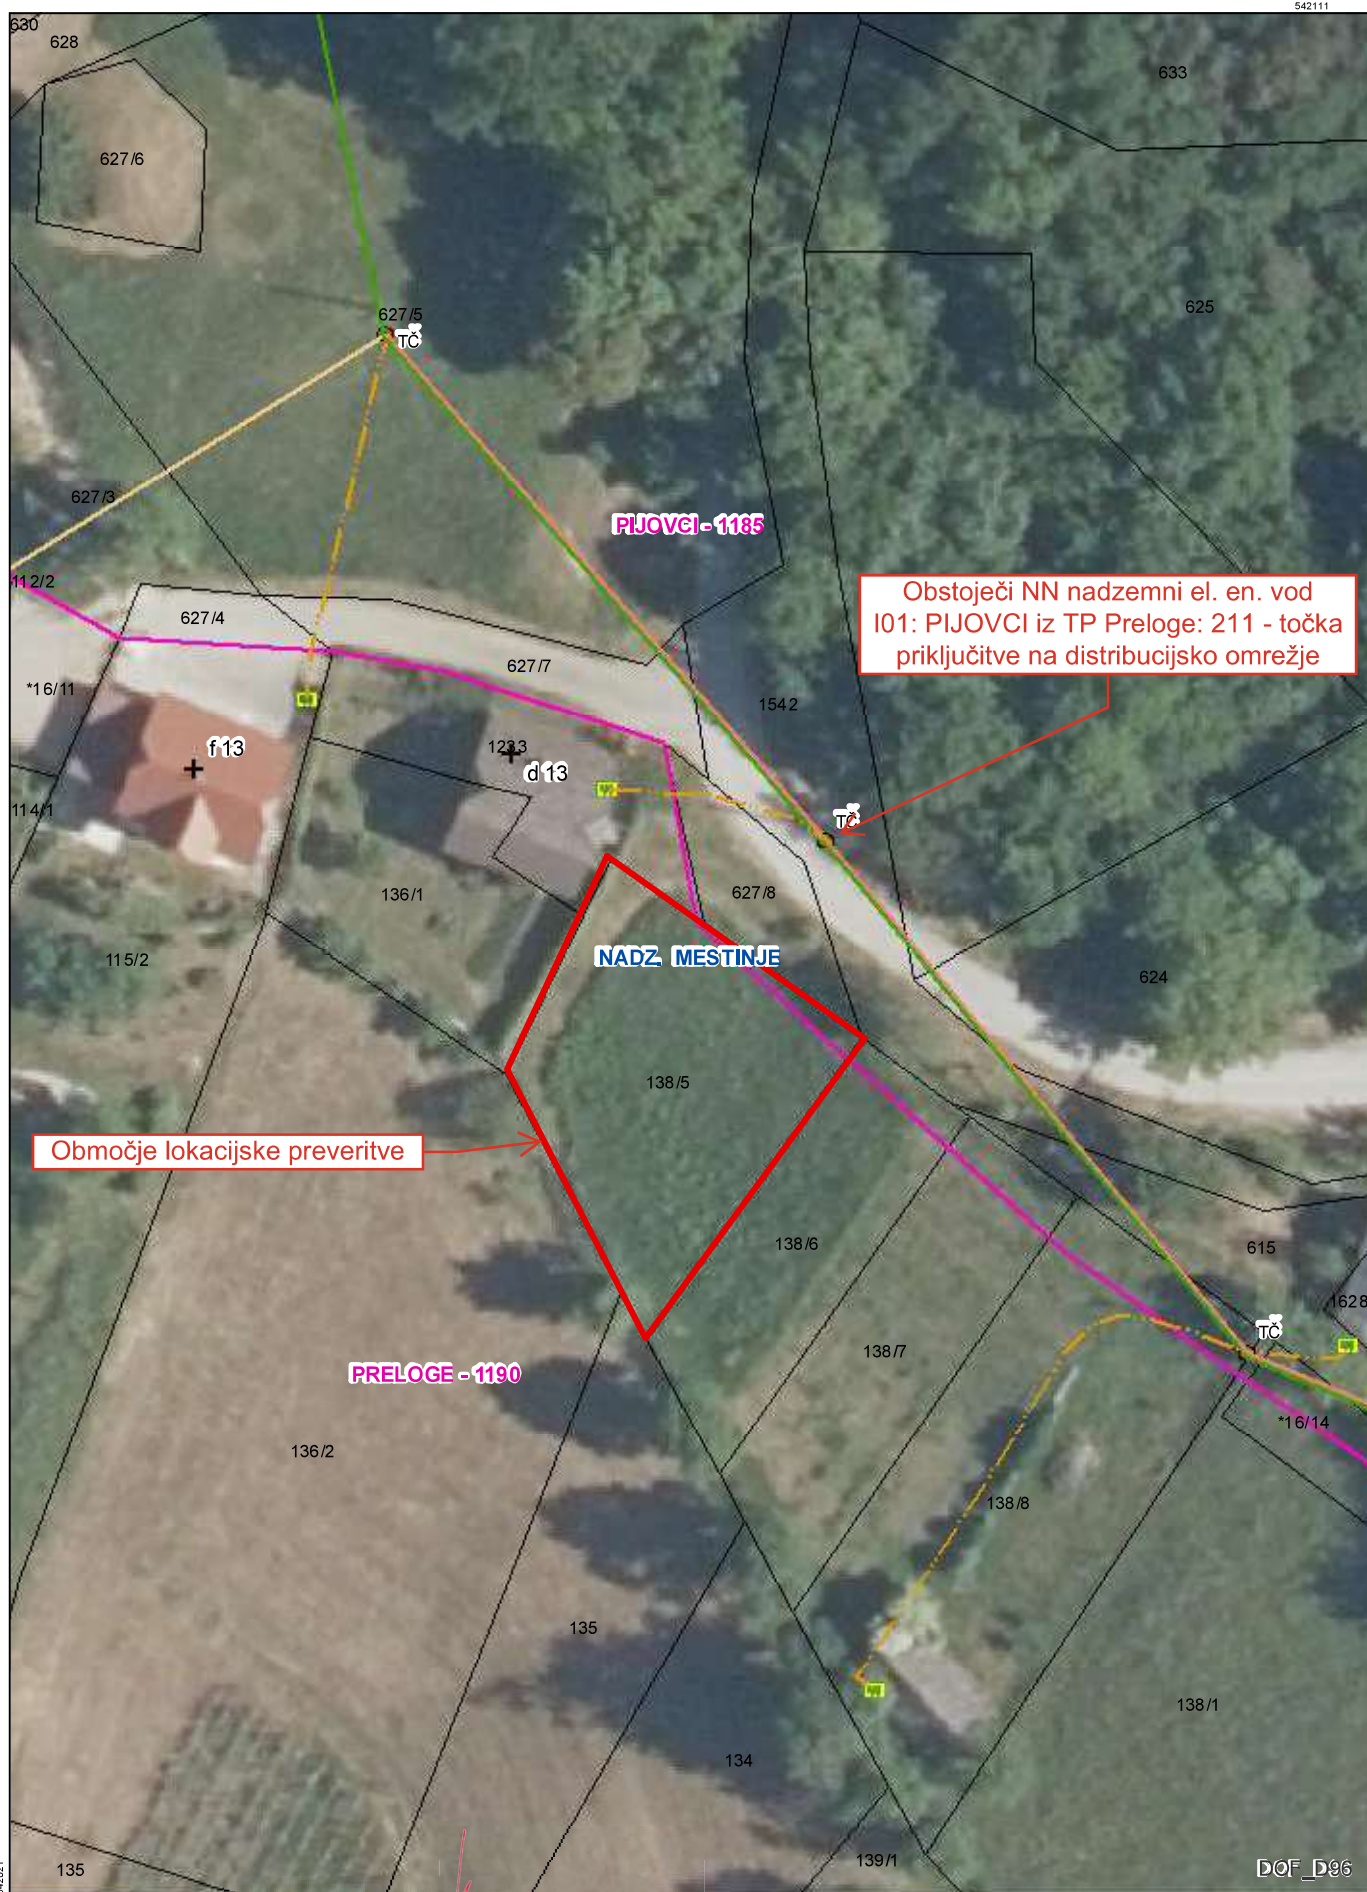

542021

122600

Celje, 1.9.2026



Izris:		
	Merilo:	1:500
	Izdelal:	Rezar Roman
	Datum:	01.09.2026


ELABORAT LOKACIJSKE PREVERITVE
ZA POTREBE POVEČANJA IN PREOBLIKOVANJA
STAVBNEGA ZEMLJIŠČA
EUP VVR04 V OBČINI ŠMARJE PRI JELŠAH

PRIKAZ OBMOČJA LP NAČRTOVANO
URETIVJO V PROSTORU

LEGENDA

- OBMOČJE RAZPRŠENE POSELITVE - A
- OBMOČJE KMETIJSKIH ZEMLJIŠČ
- OBMOČJE GOZDNIH ZEMLJIŠČ
- PREOBLIKOVANO OBMOČJE RAZPRŠENE POSELITVE
- OBSTOJEČ DOVOZ NA OBMOČJE LP

MERILO 1 : 1000

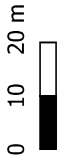

Št. elaborata: 481/2026
Datum izdelave elaborata LP : MAJ 2026
Pobudnik/investitor: Fizična oseba
Izvajalec postopka: OBČINA ŠMARJE PRI JELŠAH
AŠKERČEV TRG 12
3240 ŠMARJE PRI JELŠAH
Izdelovalec elaborata LP : ARHITEKTURICA d.o.o.
Spodnje Preloge 35
3210 SLOVENSKE KONJICE

Pooblaščen prostorski načrtovalec::
HLUPIČ Alenka, univ.dipl.inž.arh. ZAPS 0763 PA PPN

