


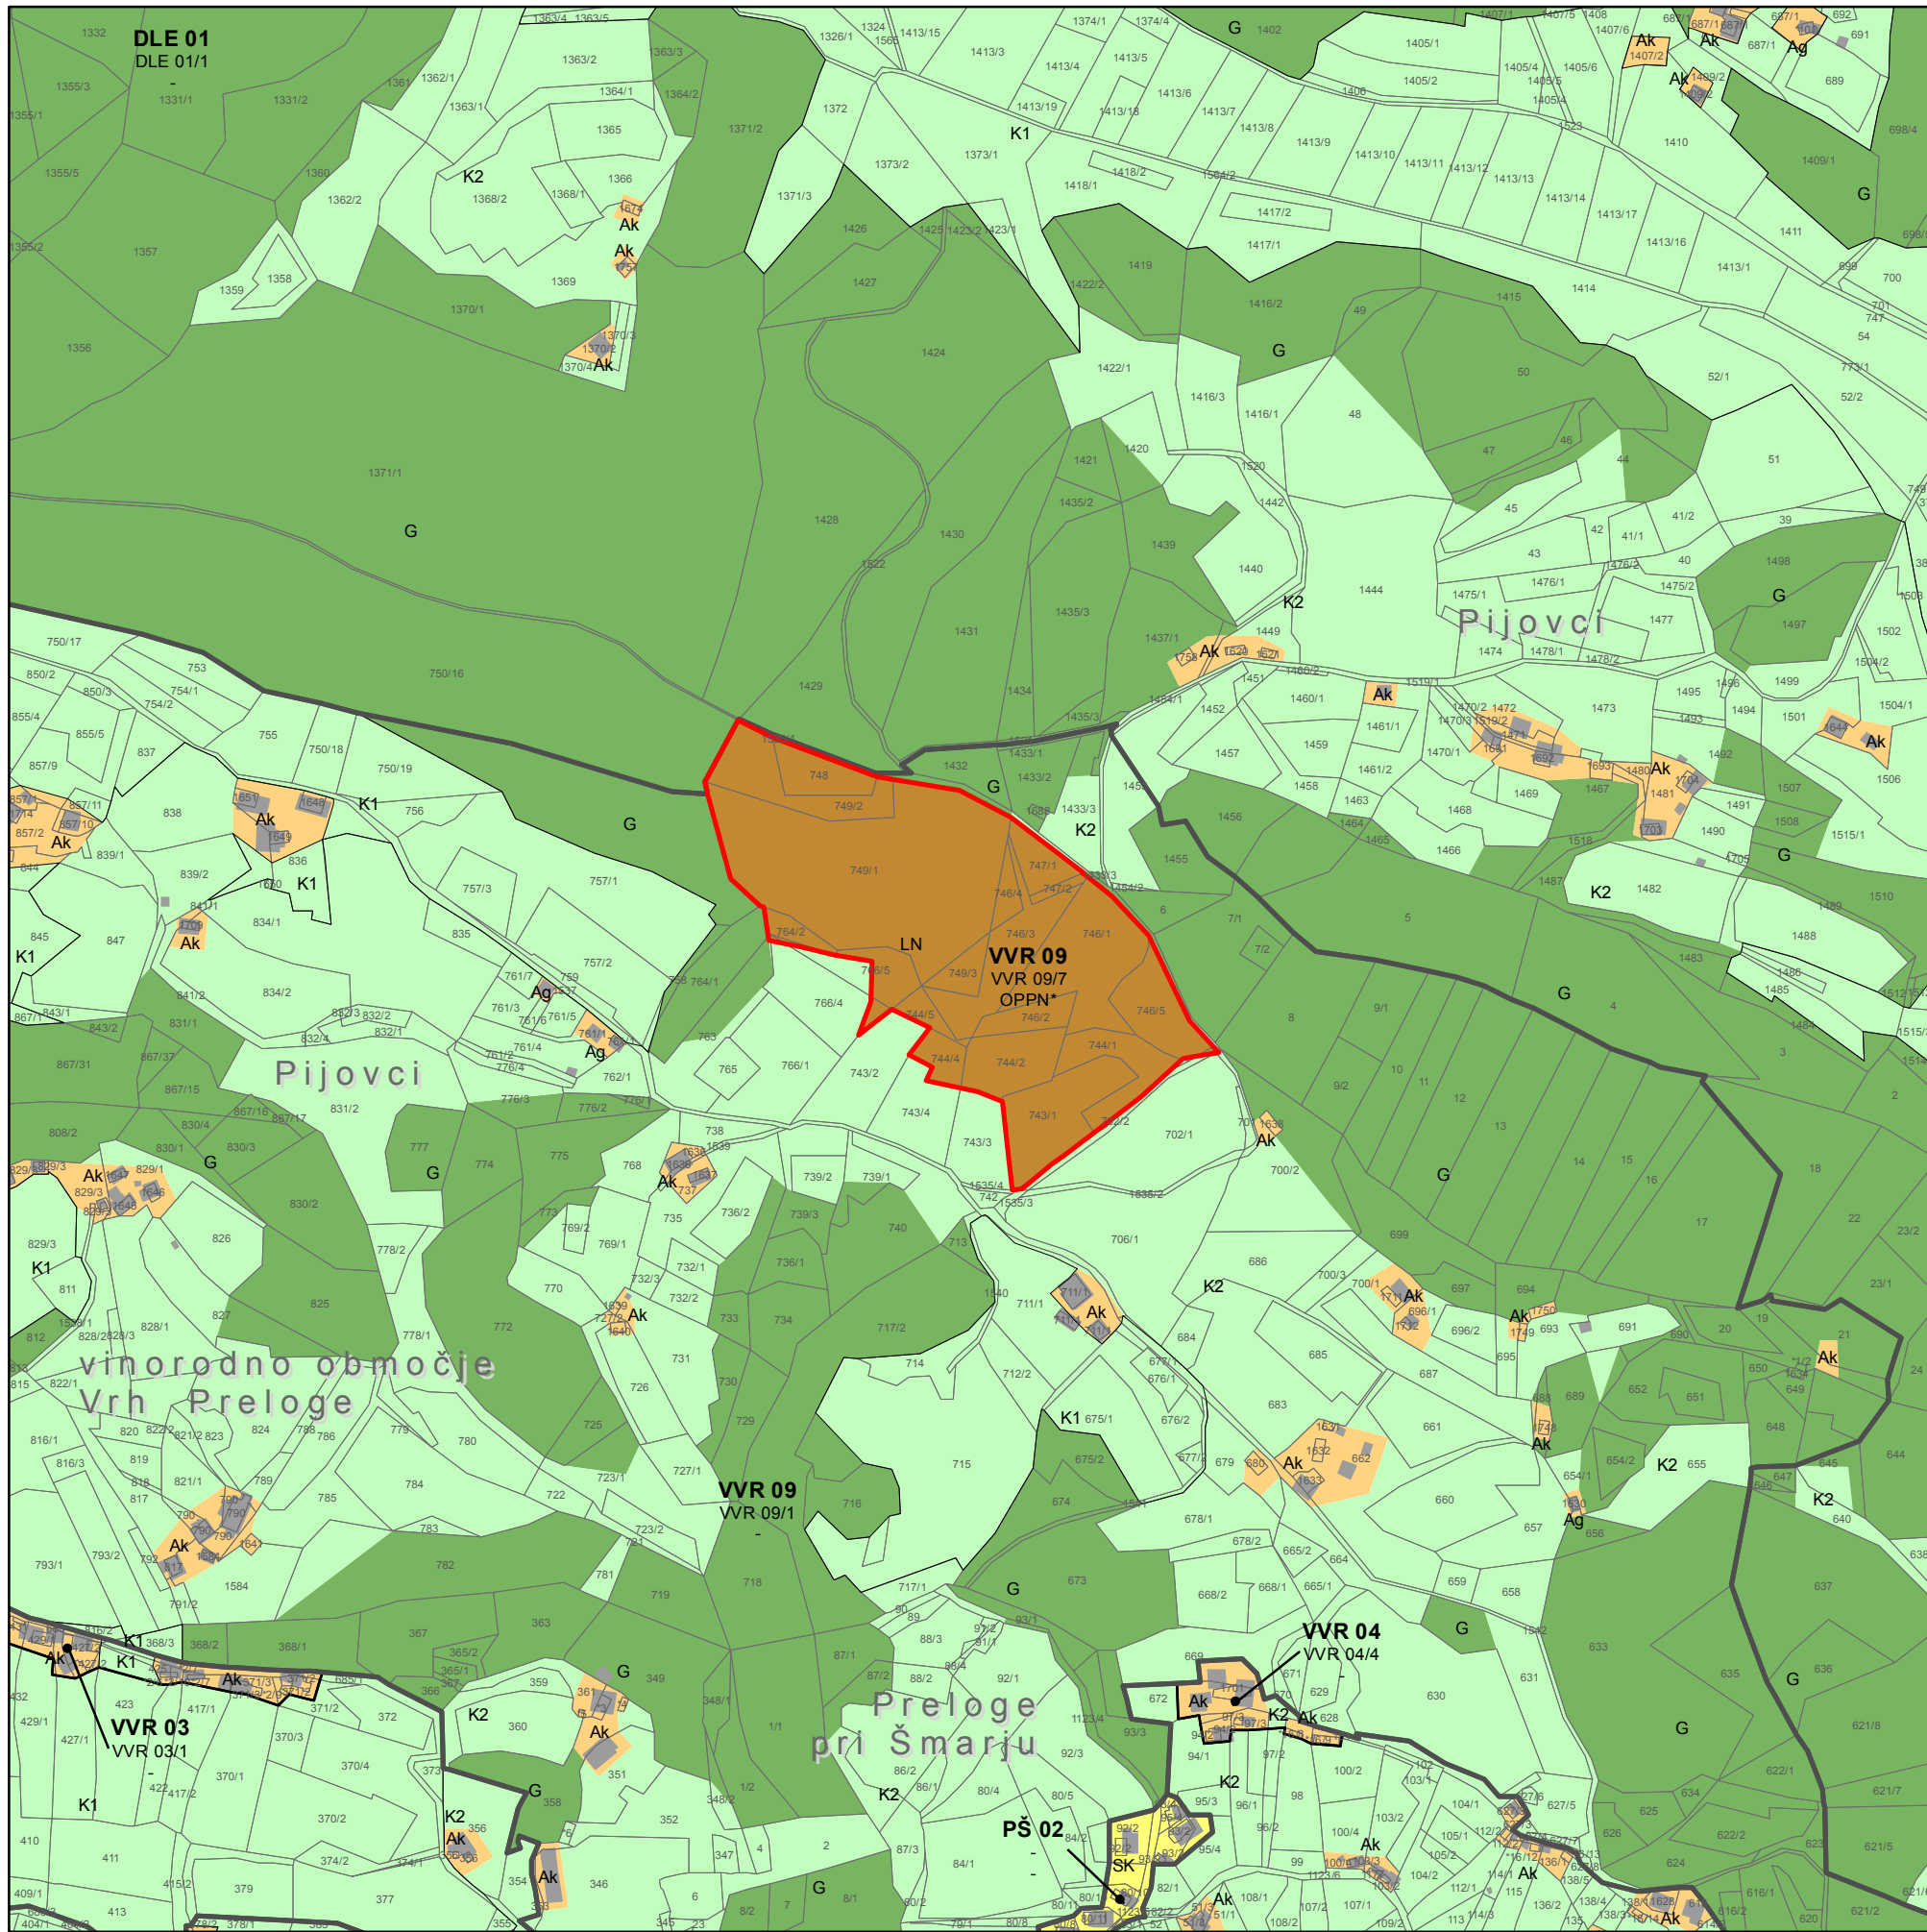

LEGENDA:

- Meja občine
- Meja območja enote urejanja prostora
- Meja manjšega območja znotraj enote urejanja prostora
- Oznaka enote urejanja prostora
- ŠM 36
- ŠM 36/2
- OPPN*
- Oznaka manjšega območja znotraj enote urejanja prostora
- Oznaka načina urejanja prostora

OBMOČJA PODROBNEJŠE NAMENSKE RABE PROSTORA

STAVBNA ZEMLJIŠČA

- OBMOČJA STANOVANJ
- Stanovanjske površine
- Stanovanjske površine za posebne namene
- Površine podeželskega naselja
- OBMOČJA CENTRALNIH DEJAVNOSTI
- Osrednja območja centralnih dejavnosti
- Osrednja območja centralnih dejavnosti v urbanih naseljih
- Osrednja območja centralnih dejavnosti v podeželskih naseljih
- Druge območja centralnih dejavnosti
- Površine za izobraževanje
- Površine za opravljanje verskih obredov
- Poslovne cone
- Obrtno - stanovanjske cone
- OBMOČJA PROIZVODNIH DEJAVNOSTI
- Gospodarske cone
- Površine z objekti za kmetijsko proizvodnjo
- POSEBNA OBMOČJA
- Površine za turizem
- Nastanitveni kompleksi
- Koče in drugi manjši turistični objekti
- Športni centri
- OBMOČJA ZELENIH POVRŠIN
- Površine za oddih, rekreacijo in šport
- Parki
- Površine za vrtičkarstvo
- Druge urejene zelene površine
- Pokopališča
- OBMOČJA PROMETNE INFRASTRUKTURE
- Površine cest
- Površine železnic
- Ostale prometne površine
- Površine postaj
- Površine za mirujoči promet
- OBMOČJA OKOLJSKE INFRASTRUKTURE
- OBMOČJA ENERGETSKE INFRASTRUKTURE
- POVRŠINE RAZPRŠENE POSELITVE
- Površine razpršene poselitve, namenjene kmetijstvu in bivanju
- Površine razpršene poselitve, namenjene kmetijstvu
- Razpršena gradnja/zemljišče pod stavbo izven območja stavbnih zemljišč (informacija o dejanskem stanju)

OBMOČJA KMETIJSKIH ZEMLJIŠČ

- Najboljša kmetijska zemljišča
- Druge kmetijska zemljišča

OBMOČJA GOZDNIH ZEMLJIŠČ

- Gozdna zemljišča

OBMOČJA VODA

- Območja površinskih voda
- Celinske vode

OBMOČJA DRUGIH ZEMLJIŠČ

- Območja mineralnih surovin
- Površine nadzemnega pridobivalnega prostora

DRŽAVNI PROSTORSKI NAČRT (DPN)

- Veljavni DPN

OBČINSKI PODROBNI PROSTORSKI NAČRT (OPPN)

- Veljavni OPPN
- Predvideni OPPN

- Območje prostorske ureditve

Merilo 1:5000
0 20 40 80 120 160 200
m

REGIJSKA RAZVOJNA DRUŽBA d.o.o.

OBČINA ŠMARJE PRI JELŠAH

4.1. IZSEK IZ GRAFIČNEGA NAČRTA KARTOGRAFSKEGA
DELA OBČINSKEGA PROSTORSKEGA NAČRTA
- IZVEDBENI DEL, S PRIKAZOM LEGE PROSTORSKE
UREDITVE NA ŠIRŠEM OBMOČJU