


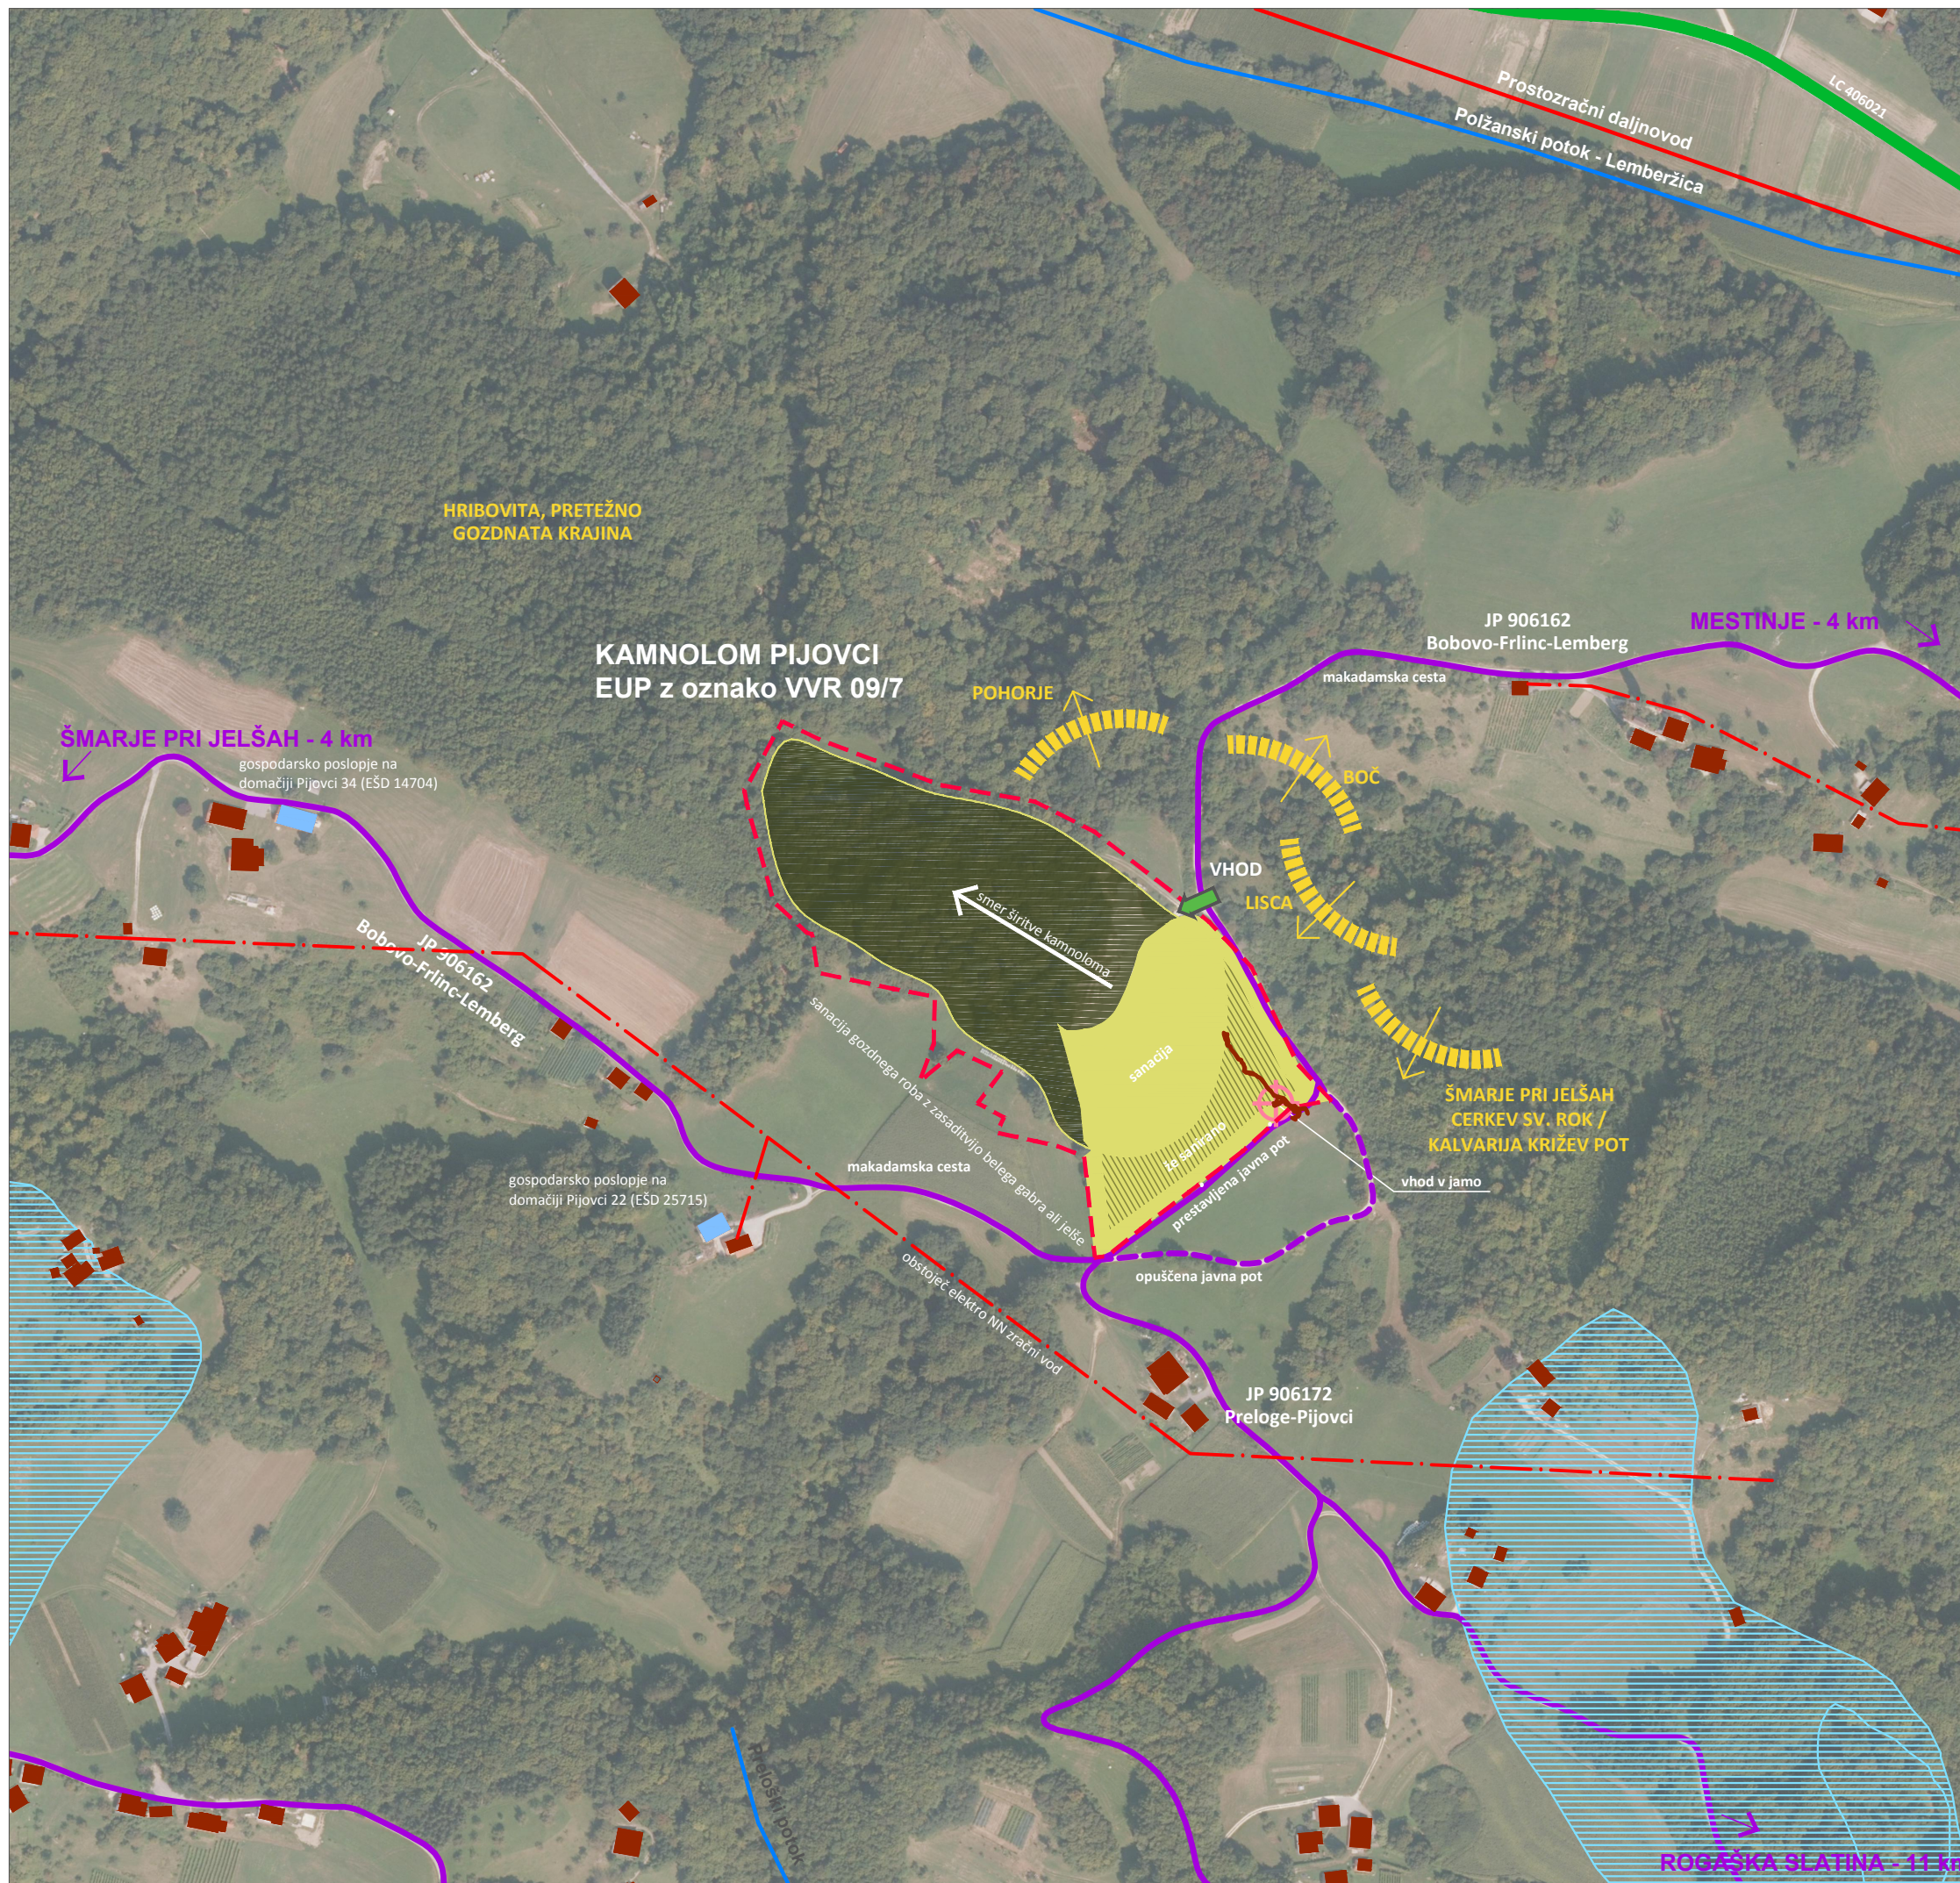

LEGENDA:

območje EUP VVR 09/7 - Kamnolom Pijovci
meja rudniškega prostora

meja območja izkoriščanja mineralne
surovine - pridobivalni prostor

javna pot (JP)

opuščena javna pot

lokalna cesta (LC)

vedute

DOF

plastnice

vodotok

III. vodovarstveno območje

električni prostozračni daljnovod

obstoječ elektr NN zračni vod

sanirano območje

območje predvidene sanacije obst. kamnoloma

območje širitve kamnoloma

nepremična etnološka dediščina

vhod v kamnolom (obstoječ vhod se ohranja)

vhod v Osovniško jamo

kraška jama
(podzemeljska geografska naravna vrednota)

S

M 1:2500

50

2010 0

50

100

200

Metrov

OBČINSKI PODROBNI PROSTORSKI NAČRT OBMOČJA
Z OZNAKO VVR 09/7 - KAMNOLOM PIJOVCI

4.3 Prikaz vplivov in povezav s
sosednjimi območji

RRD REGIJSKA RAZVOJNA DRUŽBA D.O.O. DRUŽBA ZA SONARAVNO UREJANJE PROSTORA LIUBLJANSKA 76, 1230 DOMŽALE Tel.: (01)7242-892	
naziv dokumenta:	OBČINSKI PODROBNI PROSTORSKI NAČRT OBMOČJA Z OZNAKO VVR 09/7 - KAMNOLOM PIJOVCI
ident. št. prostorskega akta:	1115
naročnik / investitor:	GRAMOZ-AP d.o.o. Dvor 6a, 3240 Šmarje pri Jelšah
faza:	PREDLOG
pripravljavec/načrtovalec:	RRD, Regijska razvojna družba d.o.o., Domžale, Ljubljanska 76, 1230 Domžale
odgovorni vodja projekta:	Borut ULČAR, u.d.i.a. ZAPS 0415 A
sodelavci:	Vera RUTAR, poobl.arh. ZAPS 9090 Aleš BENET, mag. inž. arh. Miro PUSTOVRH BENDA, dipl. inž. kraj. arh. (UN)
direktor:	Borut ULČAR, u.d.i.a.
datum:	december 2019
št. projekta:	10/2019
merilo:	1:2500
št. lista:	03/08