

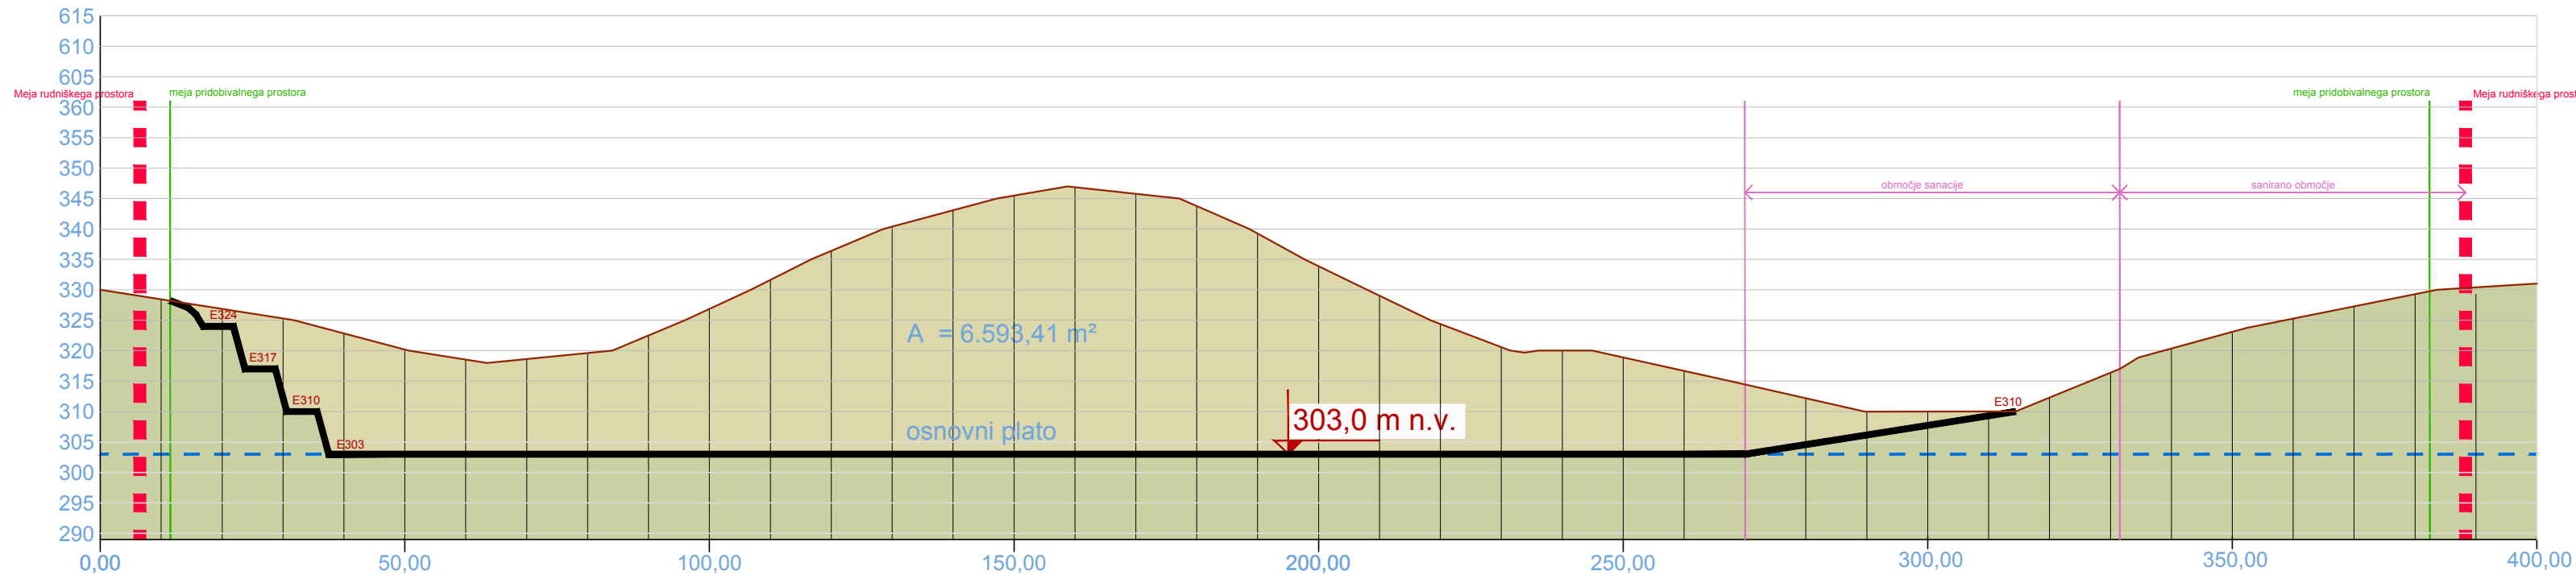



1/ NAČIN ODKOPAVANJA BREŽINE
vzdolžni prerez A-1

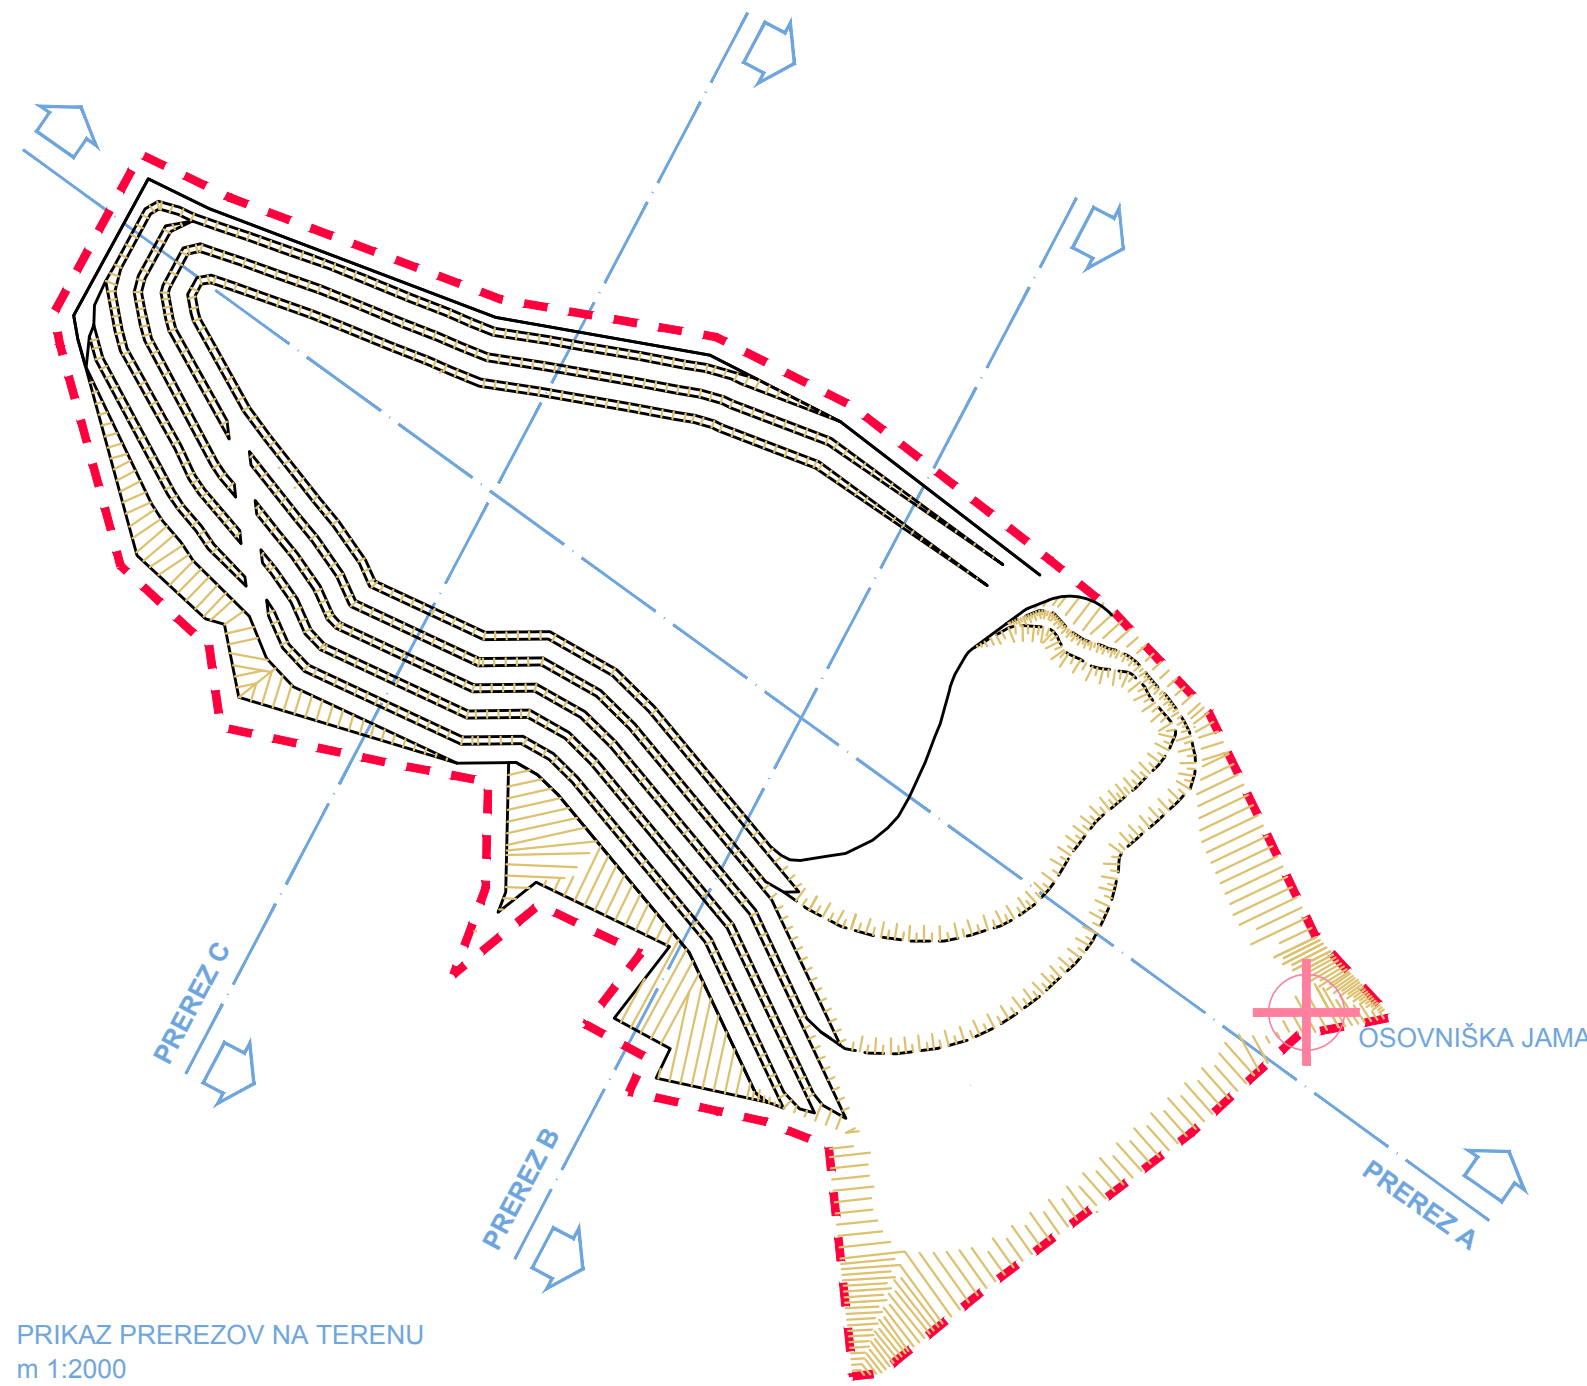


2/ TEHNIČNA SANACIJA KAMNOLOMA
vzdolžni prerez A-2

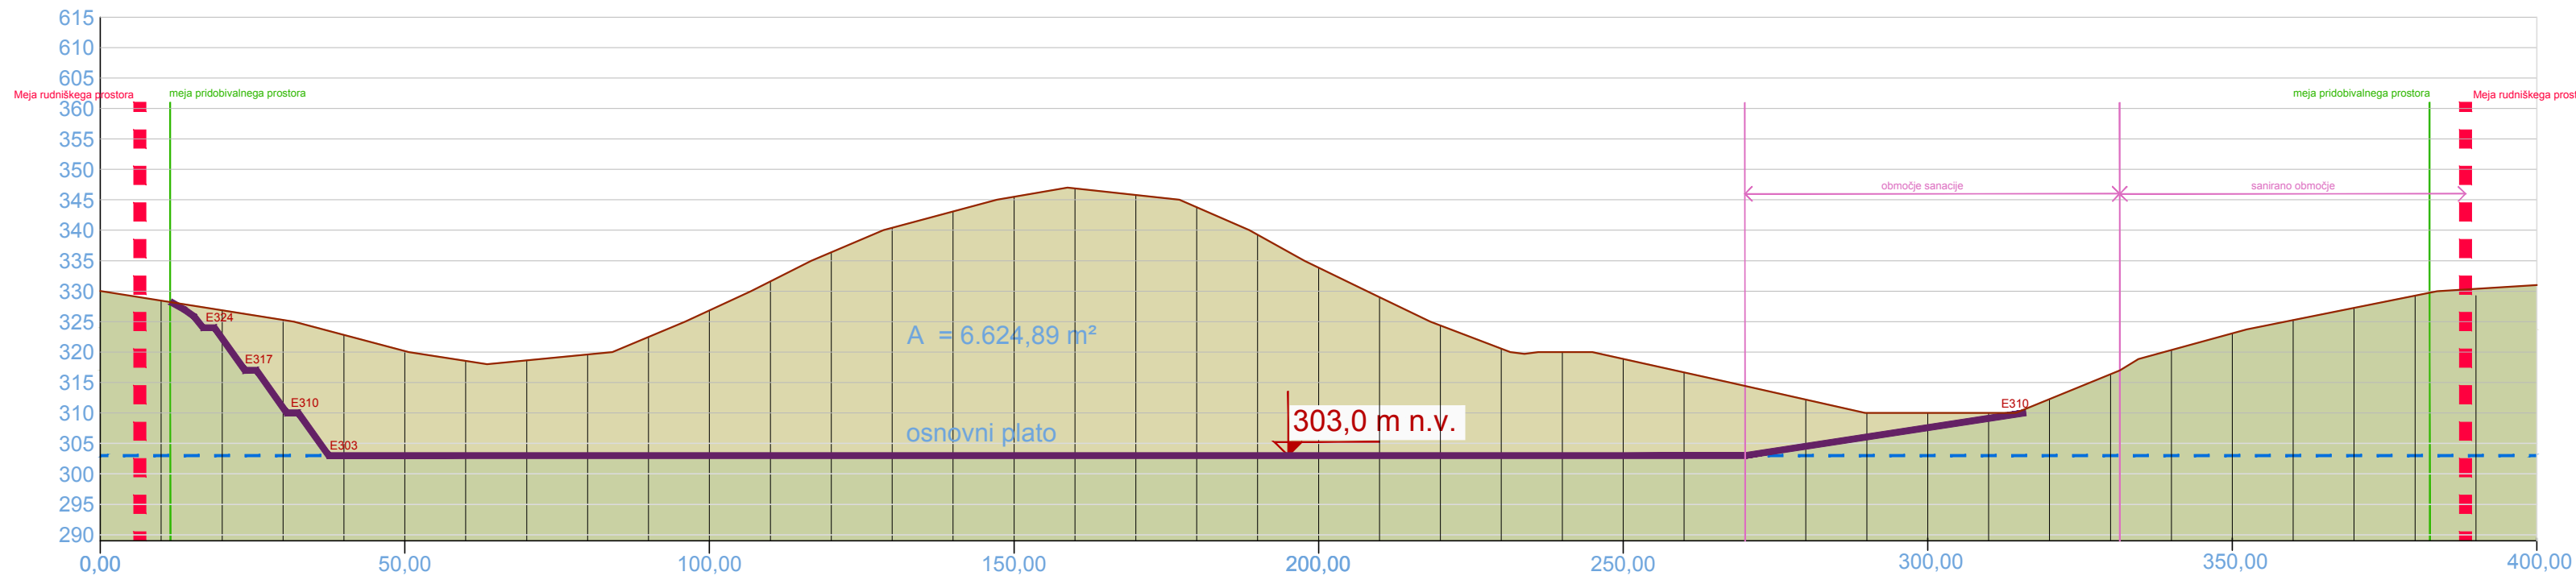


1/ NAČIN ODKOPAVANJA BREŽINE
prečni prerez B-1

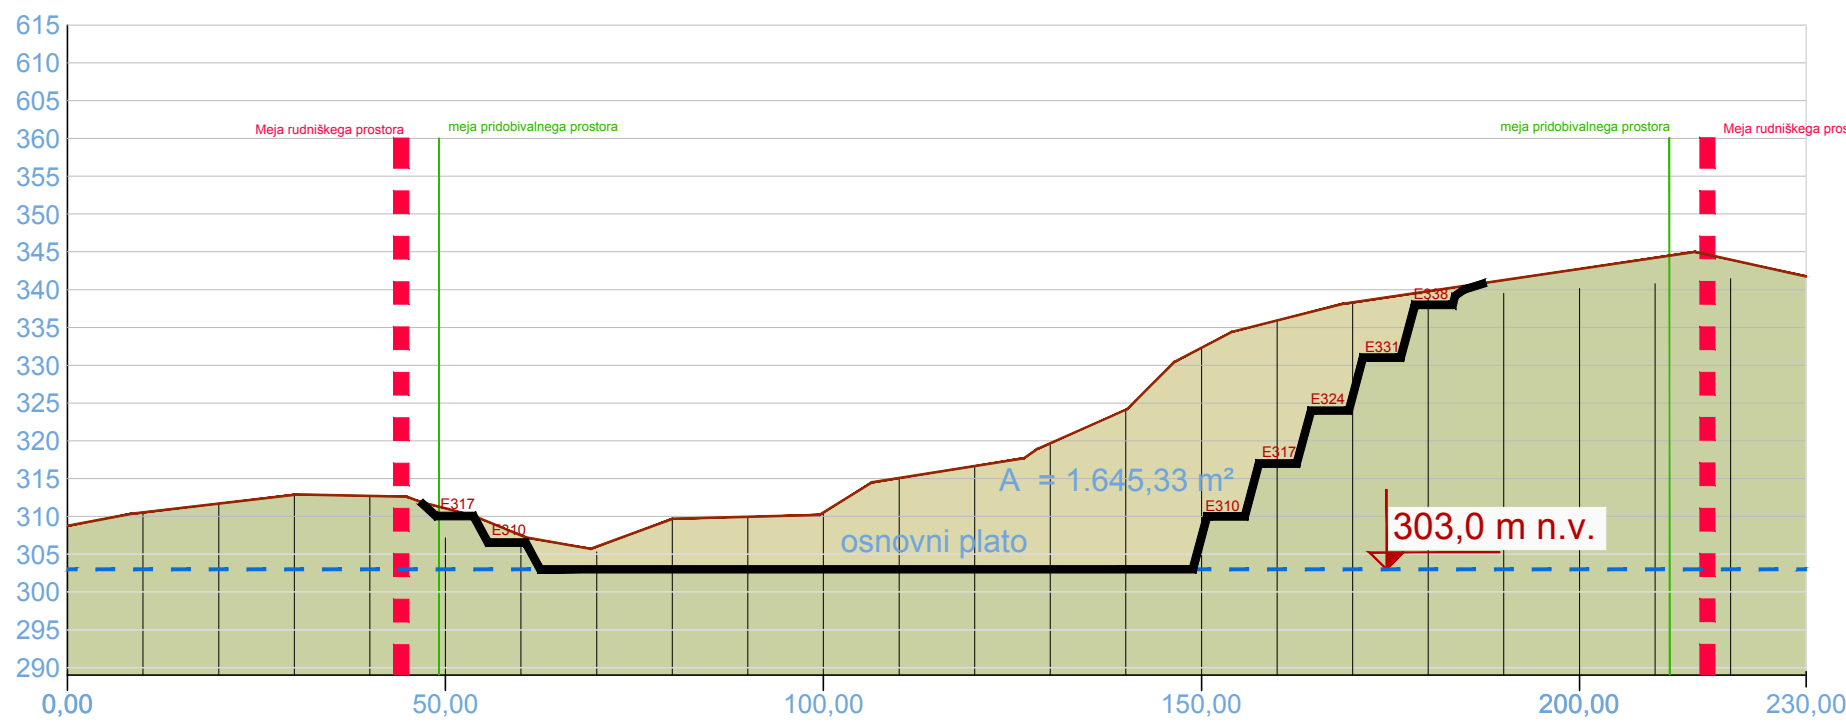


2/ TEHNIČNA SANACIJA KAMNOLOMA
prečni prerez B-2

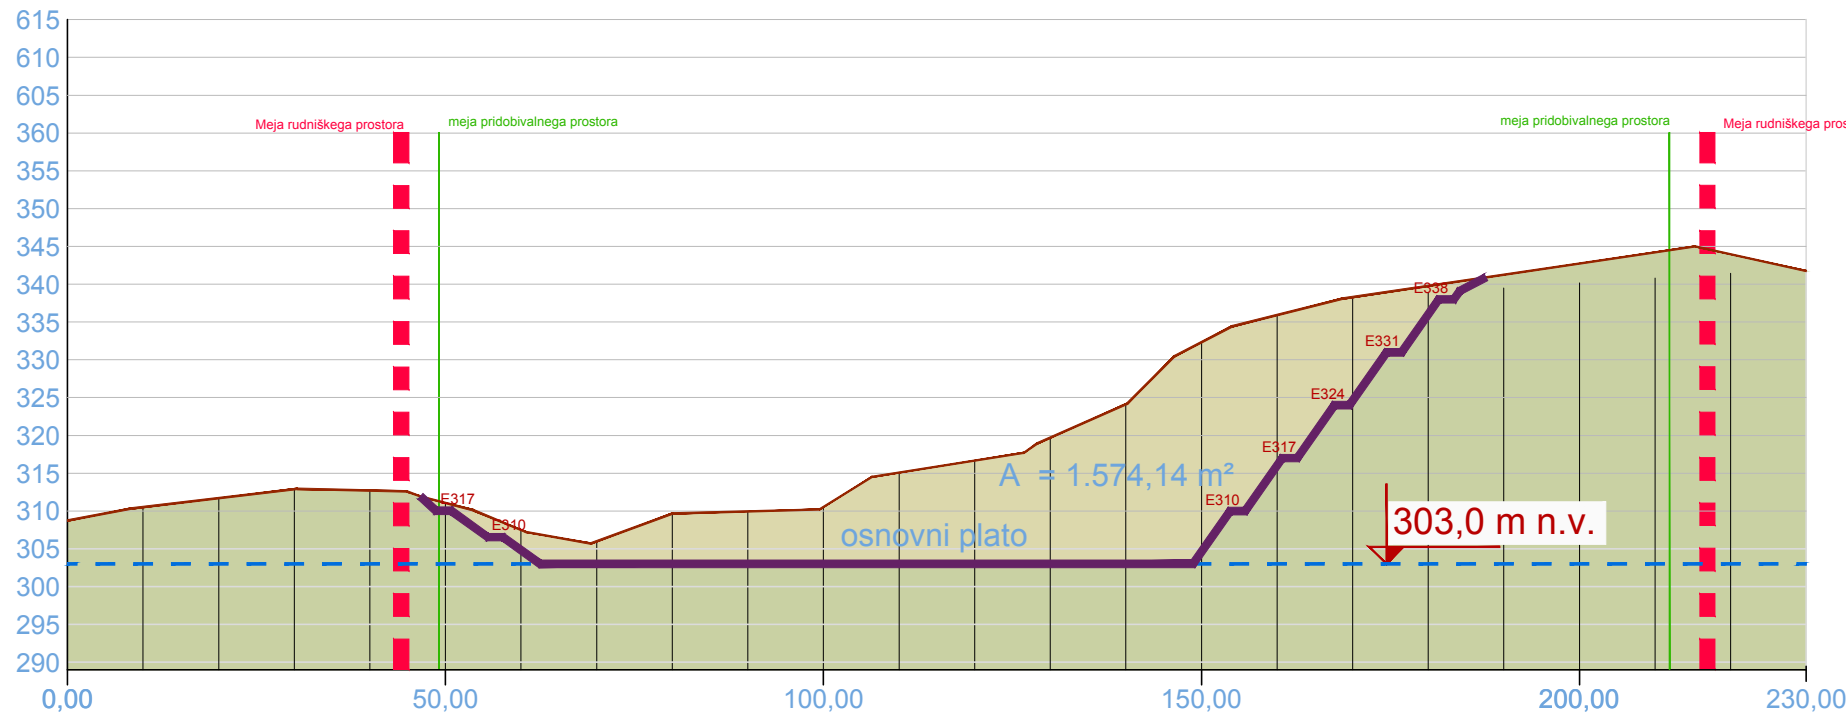


prečni prerez C-1

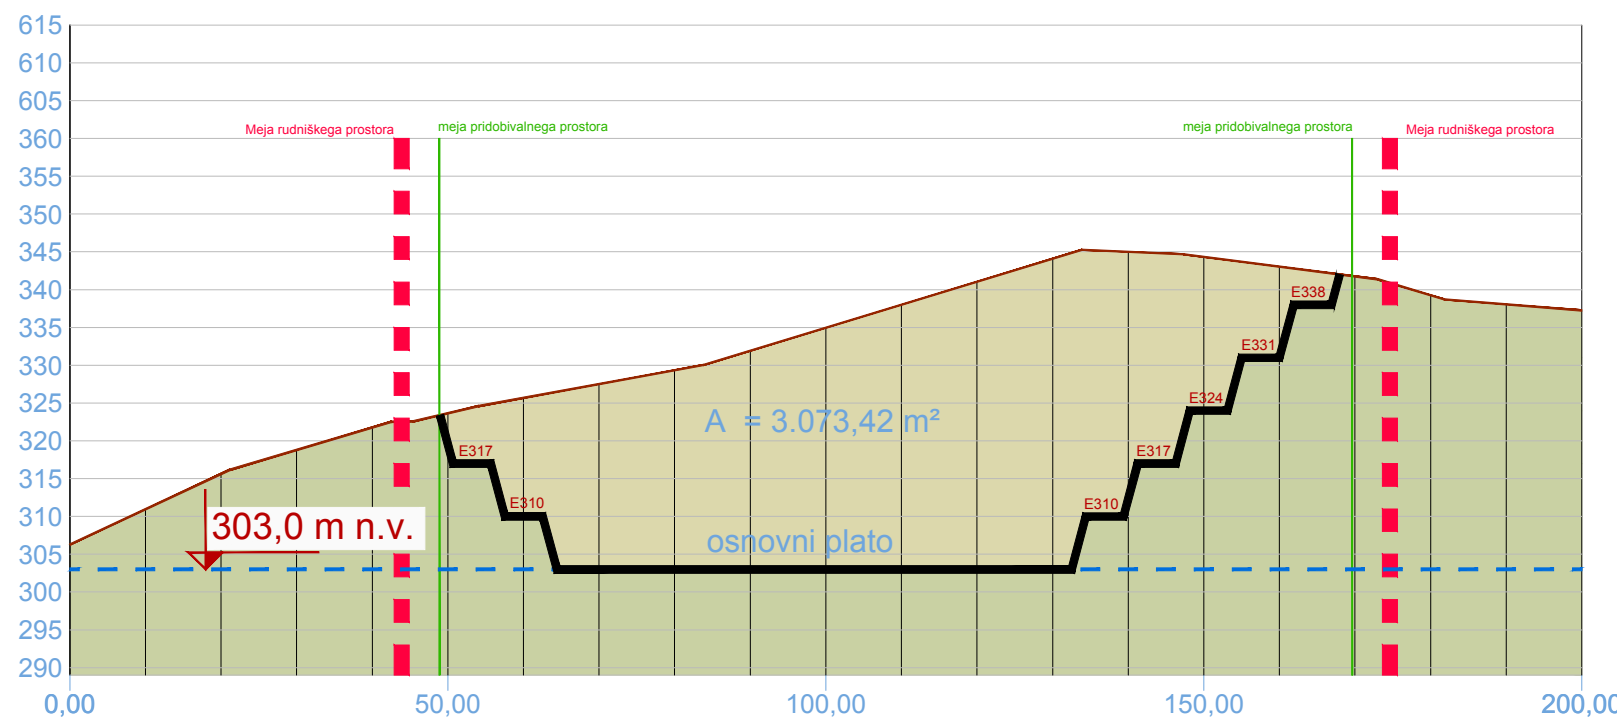


prečni prerez C-2

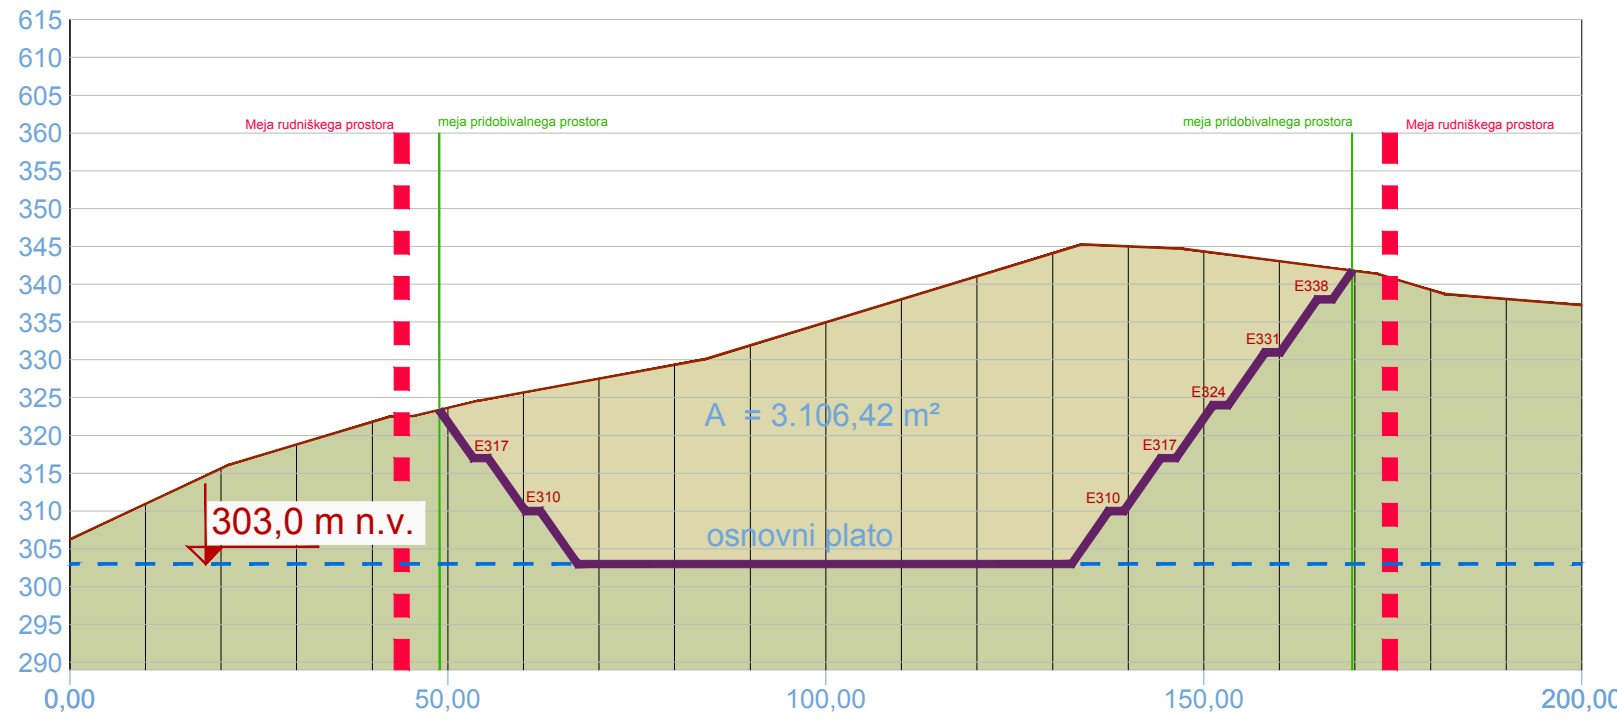

KONČNI NAKLON BREŽINE

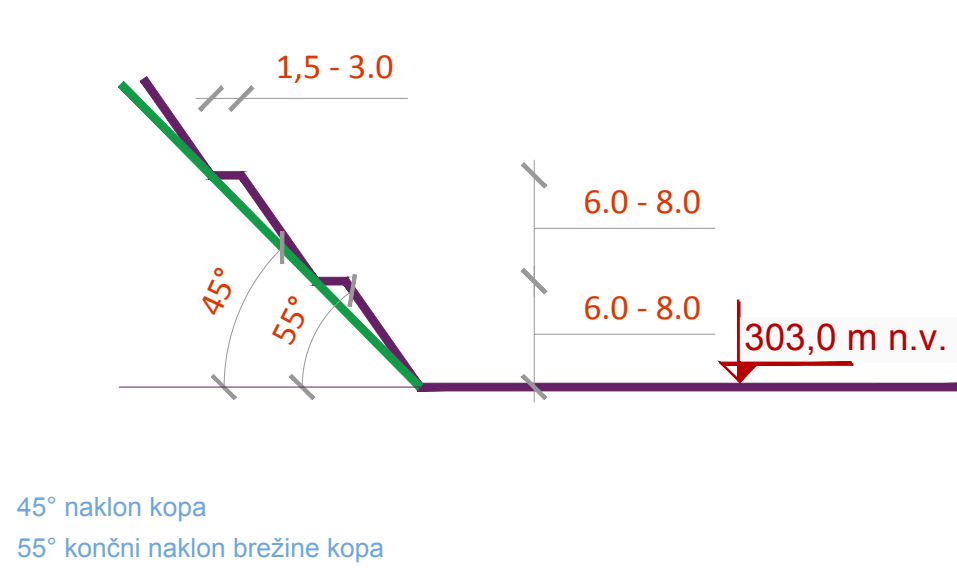

DELOVNI NAKLON BREŽIN

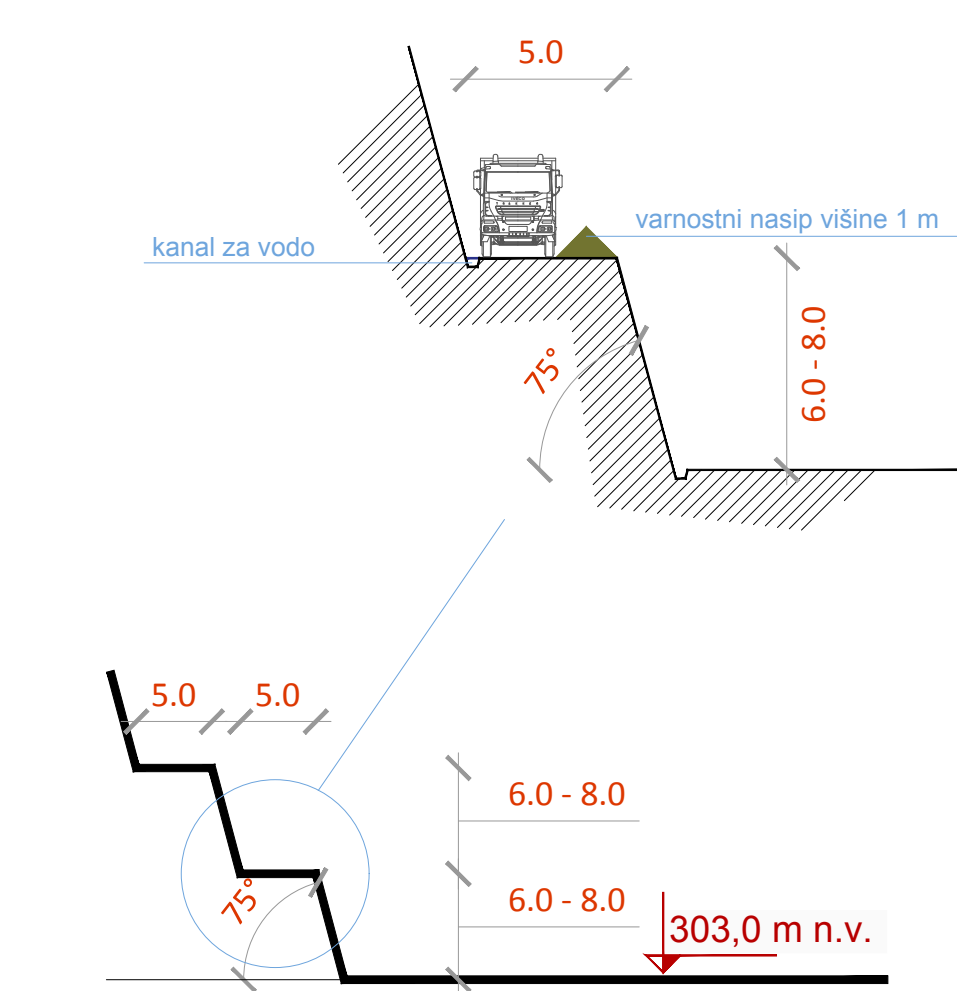

LEGENDA:

- območje EUP VVR 09/7 - Kamnolom Pijovci
- meja rudniškega prostora
- meja območja izkoriščanja mineralne surovine - pridobivalni prostor
- višinska kota terena
- mineralna surovina namenjena izkoriščanju
- delovne etaže
- končne etaže
- obstoječ teren

S

M 1:1000

10 0 10 20 30 Metrov

OBČINSKI PODROBNI PROSTORSKI NAČRT OBMOČJA Z OZNAKO VVR 09/7 - KAMNOLOM PIJOVCI

4.5 Karakteristični prerezi

RRD
REGIONALNA RAZVOJNA DRUŽBA
d.o.o.

naziv dokumenta: OBČINSKI PODROBNI PROSTORSKI NAČRT
OBMOČJA Z OZNAKO VVR 09/7 - KAMNOLOM PIJOVCI

ident. št. prostorskega akta: 1315

avtor/izv. inženir: GRADIRAP d.o.o.

izv. inženir: ILO

priloge/priponke/nadpisi: ILO, Regijska razvojna družba d.o.o., Domžale, Ljubljanska 76, 1210 Domžale

odgovorni vodja projekta: Borut LILČAR, u.d.l. z o.o. ZAPIS 1415 A

odgovorni vodja projekta: Vera RUTAR, poslovalni kraj ZAPIS 5090

avtor: ALOJZ BRET, inž. št. arh.

avtor: Miroslav BRETAR, inž. št. arh.

avtor: Borut LILČAR, u.d.l. z o.o.

datum: december 2019

iz. projekta: 10/2019

merilo: 1:1000

iz. št.: 09/08